



DEPARTEMENT DE LA  
HAUTE-GARONNE 31600

ARRONDISSEMENT DE MURET

REPUBLIQUE FRANCAISE

VILLE DE SEYSSES

**ARRETE 2022-362**  
**RELATIF A L'ATTRIBUTION D'UN NUMÉRO DE VOIRIE**

Vu les articles L 2212-1, L.2212-2 et L.2213-28 du Code Général des Collectivités Territoriales,

Vu l'article R 131-5 du Code des Communes,

Vu la circulaire n° 121 du 21 mars 1958 du Ministère de l'Intérieur,

Considérant que la numérotation des habitations constitue une mesure de police générale que seule l'autorité municipale peut prescrire,

Le Maire de la ville de SEYSSES,

**ARRETE**

- Article 1 :** À compter de ce jour, il est prescrit l'insertion d'un nouveau numéro, Chemin de Gay à SEYSSES.  
**Thomas et Méline PONS**  
**Numéro 1408 Chemin de Gay, 31600 SEYSSES**  
**Section cadastrale : AR 200p – 201p – 202p**
- Article 2 :** Leurs propriétaires et occupants seront tenus d'utiliser l'adresse indiquée.
- Article 3 :** Toute modification du numérotage des maisons, immeubles ou bâtiments est subordonnée à un arrêté municipal.
- Article 4 :** Le présent arrêté peut être déféré devant le tribunal administratif de TOULOUSE dans un délai de deux mois à compter de sa publication.
- Article 5 :** Ampliation du présent arrêté sera remise au bénéficiaire et à Monsieur le Directeur du Centre des Impôts à MURET -31- au moyen d'un tableau récapitulatif en fin d'année.

Fait à SEYSSES, le 16 décembre 2022

Le maire  
Jérôme BOUTELOUP



Certifié exécutoire,  
Affiché le 22 décembre 2022 jusqu'au 22 février 2023

Département :  
HAUTE GARONNE

Commune :  
SEYSSES

Section : AR  
Feuille : 000 AR 01

Échelle d'origine : 1/1000  
Échelle d'édition : 1/2500

Date d'édition : 15/12/2022  
(fuseau horaire de Paris)

Coordonnées en projection : RGF93CC43  
©2022 Direction Générale des Finances  
Publiques

DIRECTION GÉNÉRALE DES FINANCES PUBLIQUES


EXTRAIT DU PLAN CADASTRAL

Thomas et Félicie PONS  
1408 chemin de Gay  
AR 200P - 21P - 202P  
Arrêté n° 2022 - 362

Le plan visualisé sur cet extrait est géré  
par le centre des impôts foncier suivant :  
MURET  
159 Avenue Jacques Douzans 31600  
31600 MURET  
tél. 05. 62. 23. 12. 40 - fax 05.62.23.12.32  
cdf.muret@dgfip.finances.gouv.fr

Cet extrait de plan vous est délivré par :

cadastre.gouv.fr

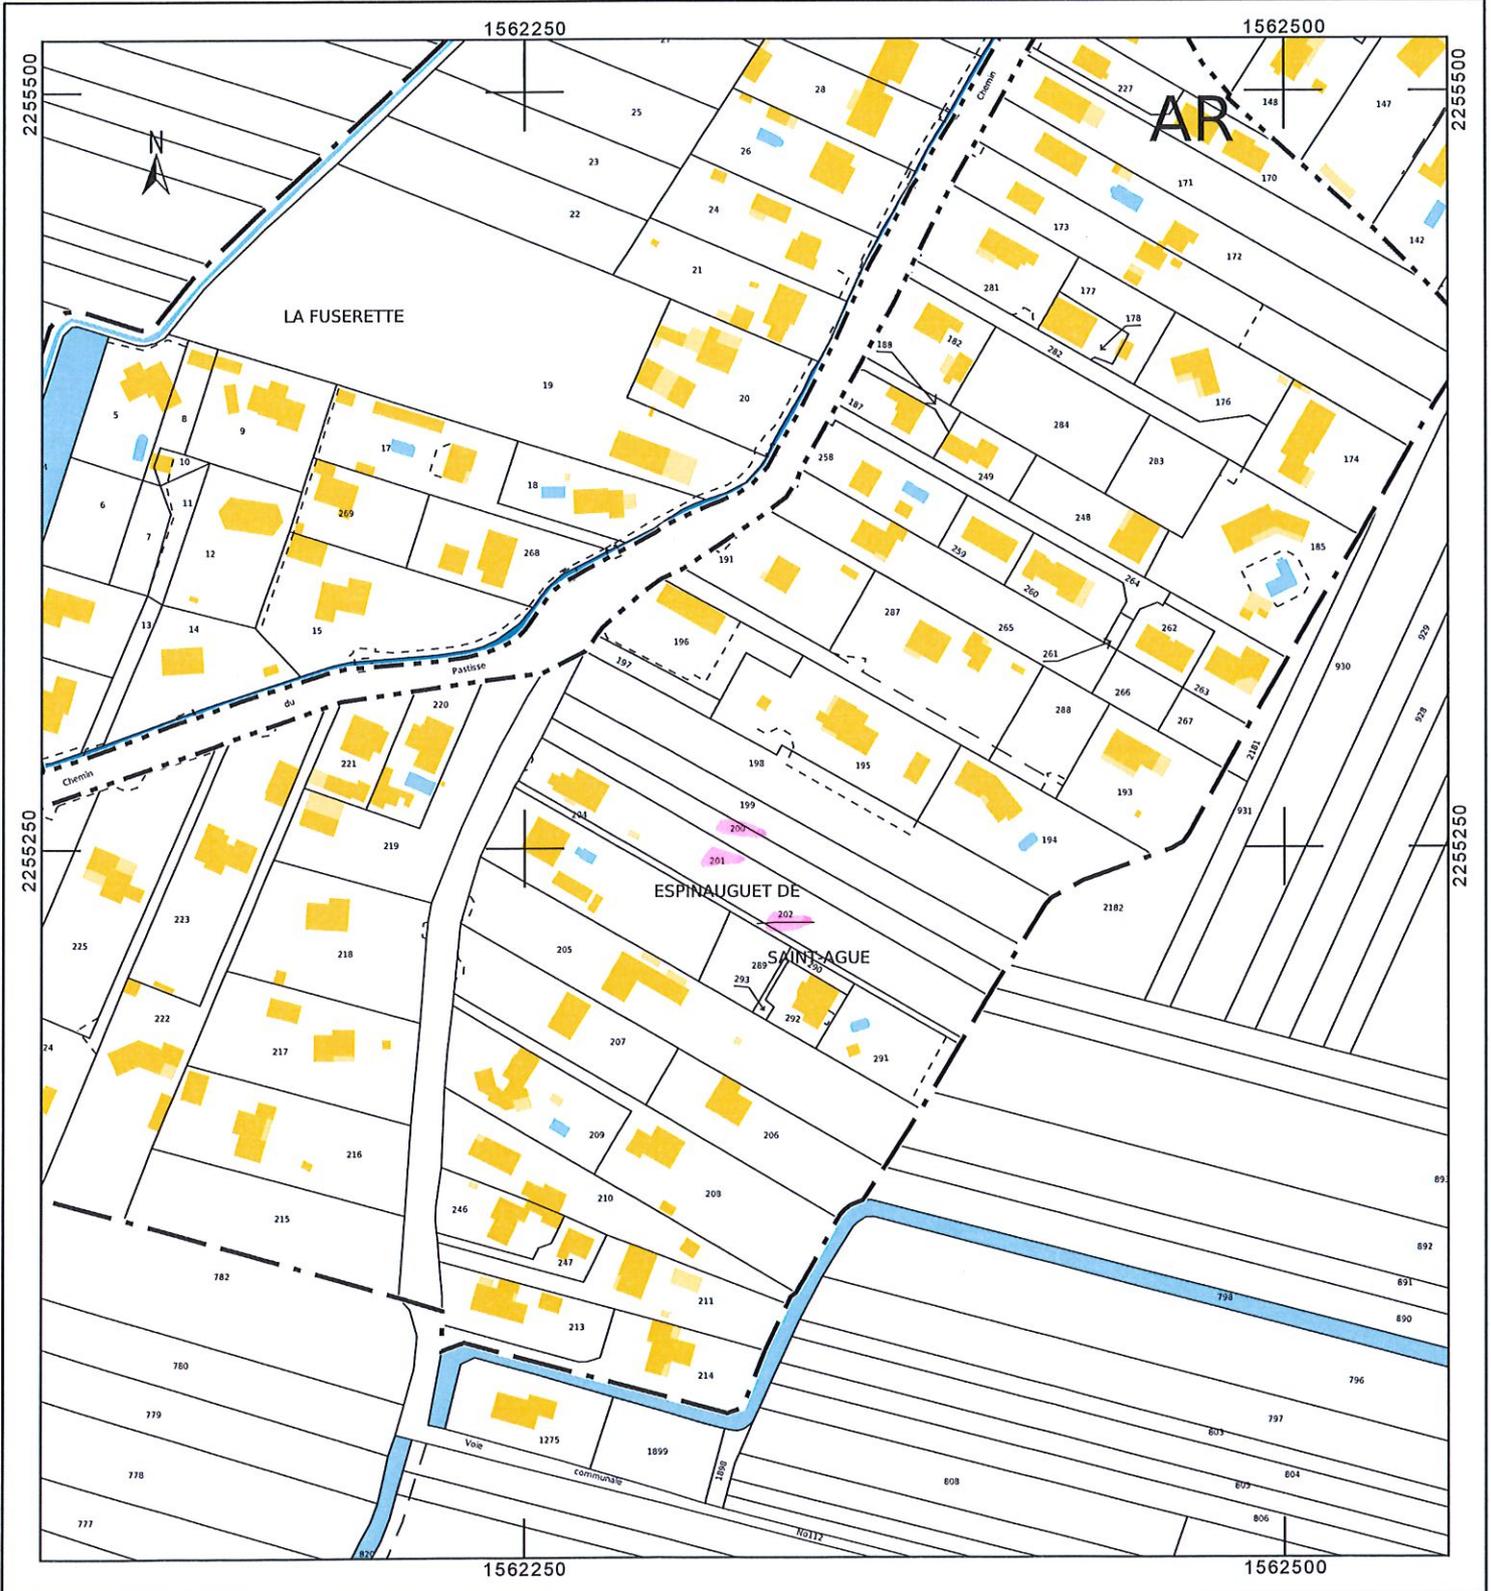


DEPARTEMENT DE LA HAUTE GARONNE  
COMMUNE DE SEYSSSES

Nota : Cotes et surfaces provisoires  
sous réserve de bornage.

# Lotissement - 6 lots Lot 2

EXTRAIT DU PLAN DE COMPOSITION

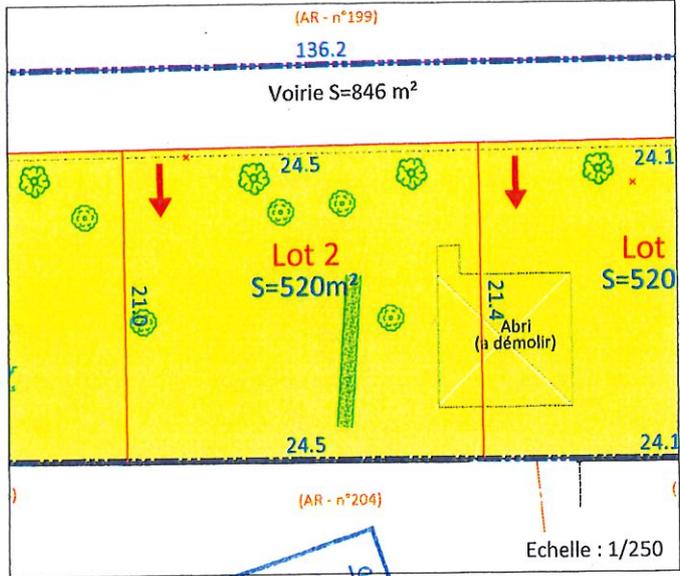


Dossier déposé en Mairie le  
20 DEC. 2021

DEPARTEMENT DE LA HAUTE GARONNE  
COMMUNE DE SEYSSSES  
SECTION AR



EXTRAIT DU PLAN CADASTRAL

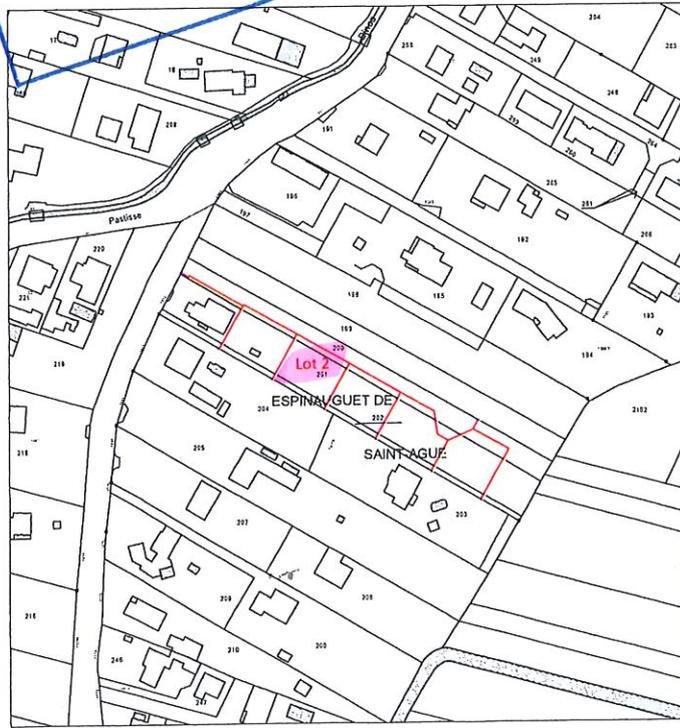

son individuelle

**ATION**

# HAMILTON

CONSTRUCTIONS

Adresse du projet :

1410 Chemin de Gay 31600 Seysses