

DEFINITIF

Date: 06/07/2023



Département de la Haute-Garonne
RESEAU DE DISTRIBUTION D'ENERGIE ELECTRIQUE

PROJET D'EXECUTION ECLAIRAGE PUBLIC

Interlocuteurs SDEHG Mr Mathieu LAMBERT ☎ 05 34 25 56 19 Mr Laurent ZANETTI ☎ 05 34 31 15 49	Numéro <h1>05BU0618</h1>	
Maître d'ouvrage SDEHG 9 rue des trois Banquets CS 58021 31080 TOULOUSE CEDEX 6	Maître d'oeuvre SDEHG 9 rue des trois Banquets CS 58021 31080 TOULOUSE CEDEX 6	
Nature des Travaux: Remplacement de la prise guirlande sur le PL 1952/1953 sur la commune de SEYSSES		
Commune (s) concernée (s): SEYSSES Marché: BU Lot: 05 Cde: 618 Date de Commande: 23/06/2023		

Services Destinataires:


- Commune: SEYSSES
- SDEHG
- Direction Département de l'Équipement
- Direction Départementale des Territoires (2 ex.)
- Agence ENEDIS (3 ex.)
- Agence ENEDIS d'exploitation
- France Télécom
- Gaz du Sud-Ouest
- DIREN
- Autre commune:
- Autre exploitant public:
- Autre exploitant public:
- Autre exploitant privé:

Visa du concessionnaire

Dessiné : LEVASSEUR C	Indice	Date	Modifications	2 Chemin de Porpost 31800-LABARTHE INARD Tél: +33 (0)5 62 14 81 40 www.spie.com
Vérifié : LEVASSEUR C	A	06/07/2023	DEFINITIF	
Piqueté : LEVASSEUR C				

PLAN DE SITUATION

Envoyé en préfecture le 11/10/2023
 Reçu en préfecture le 11/10/2023
 Publié le
 ID : 031-213105471-20231005-DEL2023_4_10-DE

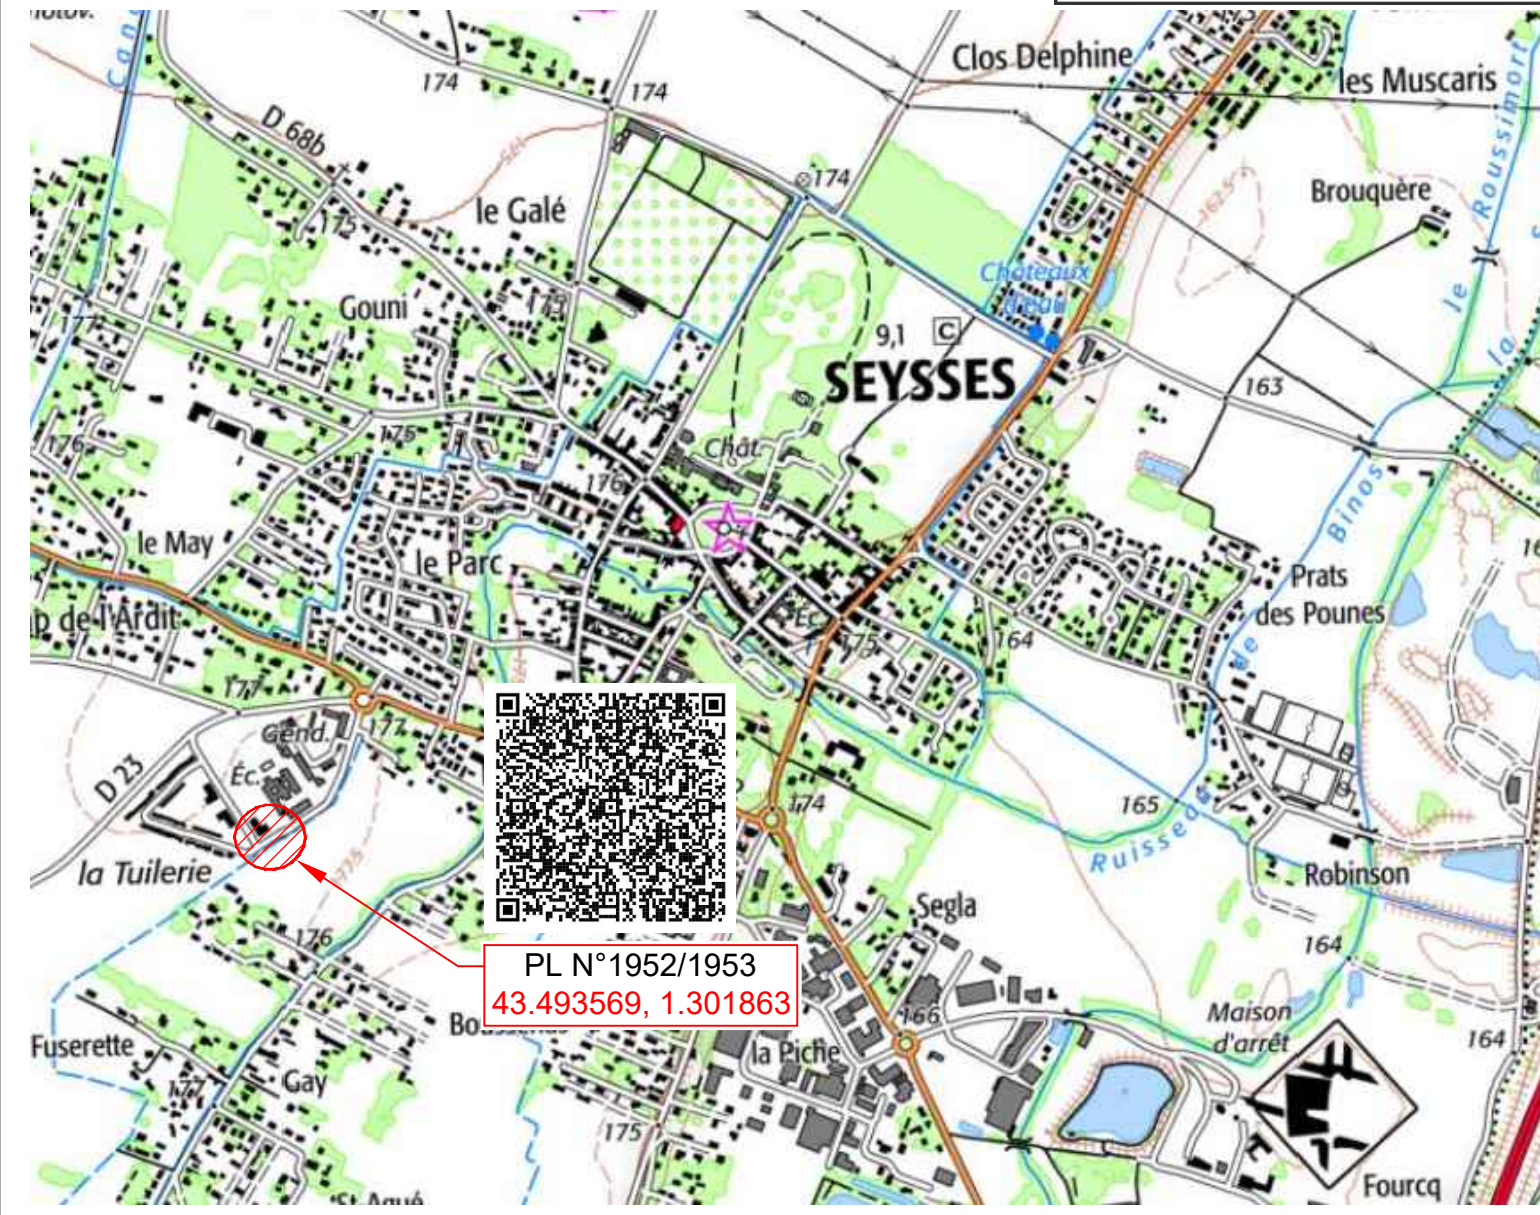

PL N°1952/1953
43.493569, 1.301863



DOCUMENTS ANNEXES

Nouveauté

Les BOÎTIERS d'éclairage public

Boîtier LUMI 591 Références 2/2

Avec prise de connexion LUMIprise 2P+T

Avec prise de courant NF 2P+T 16A

Dispositif	Gris	Noir	Noir	Gris	Noir	Noir
A 1 coupe-circuit Ph+N	591 011 00 G	591 011 00 I	591 011 00 N	591 021 00 G	591 021 00 I	591 021 00 N
B 1 disjoncteur Ph+N 16A (courbe C) différentiel 30mA	591 012 00 G	591 012 00 I	591 012 00 N	591 022 00 G	591 022 00 I	591 022 00 N
C 1 coupe-circuit Ph+N + 1 disjoncteur Ph+N 16A (courbe C) différentiel 30mA	591 014 00 G	591 014 00 I	591 014 00 N	591 024 00 G	591 024 00 I	591 024 00 N

Équipement préconisé par la norme NF C 17-200 en vigueur

Procédure		
B 004	Dossier éclairage simplifié	1,00
Z 001	Devis pour recherche Amiante et HAP	Non
L 015	Intégration du dossier d'éclairage	1,00
L 016	Mise à jour pour ajout d'un point lumineux	1,00