**Echelle : 1/500****PARCELLE AD 98**

CHEMIN DE LA SAUDRUNE

**REFORCEMENT DU RESEAU ELECTRIQUE  
PARCELLE AD 98**  
Pose de 4m de câble basse tension souterrain**SIGNATURE :**


570

572

573

CHEMIN DE LA SAUDRUNE

01

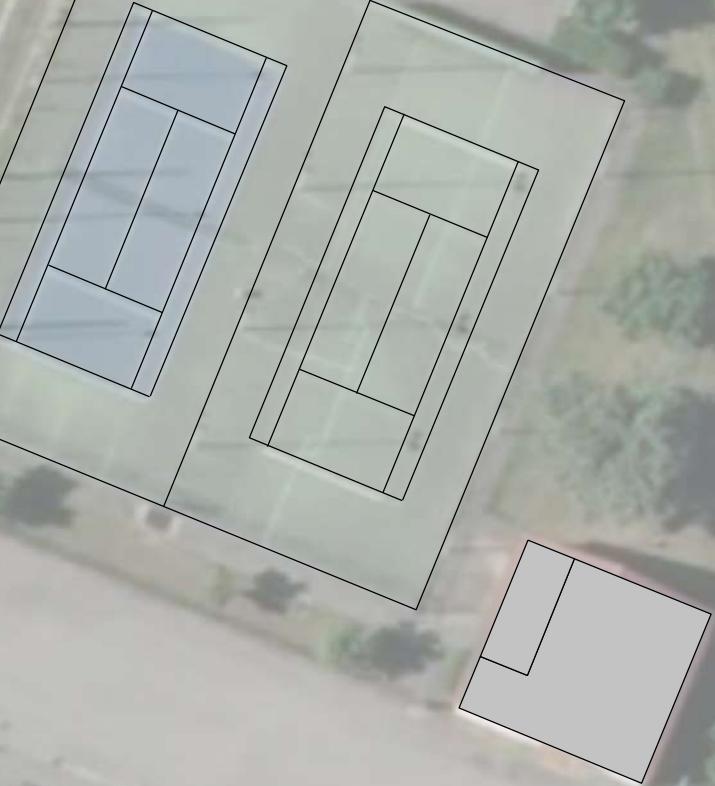

1405