

DEPARTEMENT DE LA HAUTE-GARONNE
COMMUNE DE SEYSSES


895 Chemin de la Bourdasse
Section F Parcelles 1747, 1748, 1749 et 1750

Propriété de SOCAMI

Cliant:
Commune de SEYSSES
10 Place de la Libération
31600 Seysses

PLAN DE DIVISION
Document d'arpentage n°2516N/


PLAN DE SITUATION

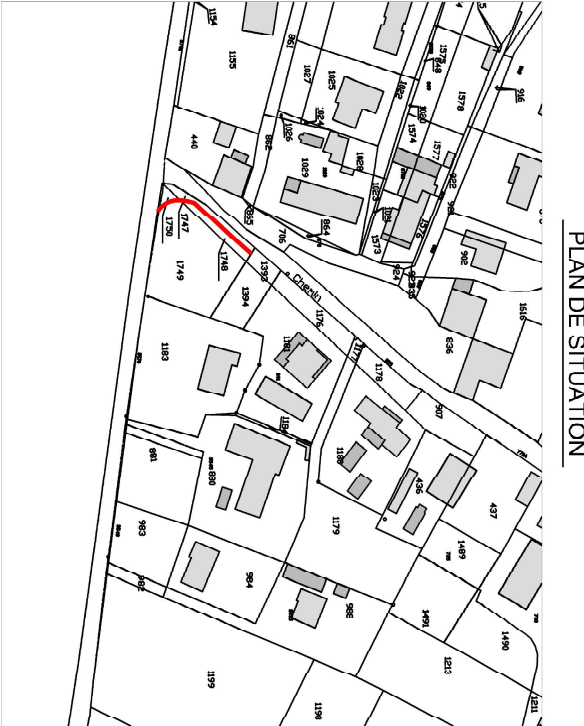

13 rue André Villat - Péreux 2 - Etage 3 - 31400 TOULOUSE
Tél : 05 62 475 675 - Fax : 05 61 54 13 71
email : contact@ge-infra-geometres.com

LIBELLE MODIFICATIONS		N° DOSSIER		C26010		ECHELLE 1/200	
IND	DATE	INDICE	DESSIN	MAS	VISA	MAS	Coordonnées RGF-93 - Projection CC43
00	20/01/2026	6	Projet de division et état parcellaire				
01	16/02/2026		Mau du projet de division				
02	17/02/2026		Mau des nouveaux numéros cadastraux				
03	06/03/2026		Mau projet de division				
04	24/03/2026		Mau plan de division				
05	26/03/2026		Mau des nouveaux numéros cadastraux				

Géomètre-Expert
Audrey ALAJOUANINE
N° d'ordre 05764

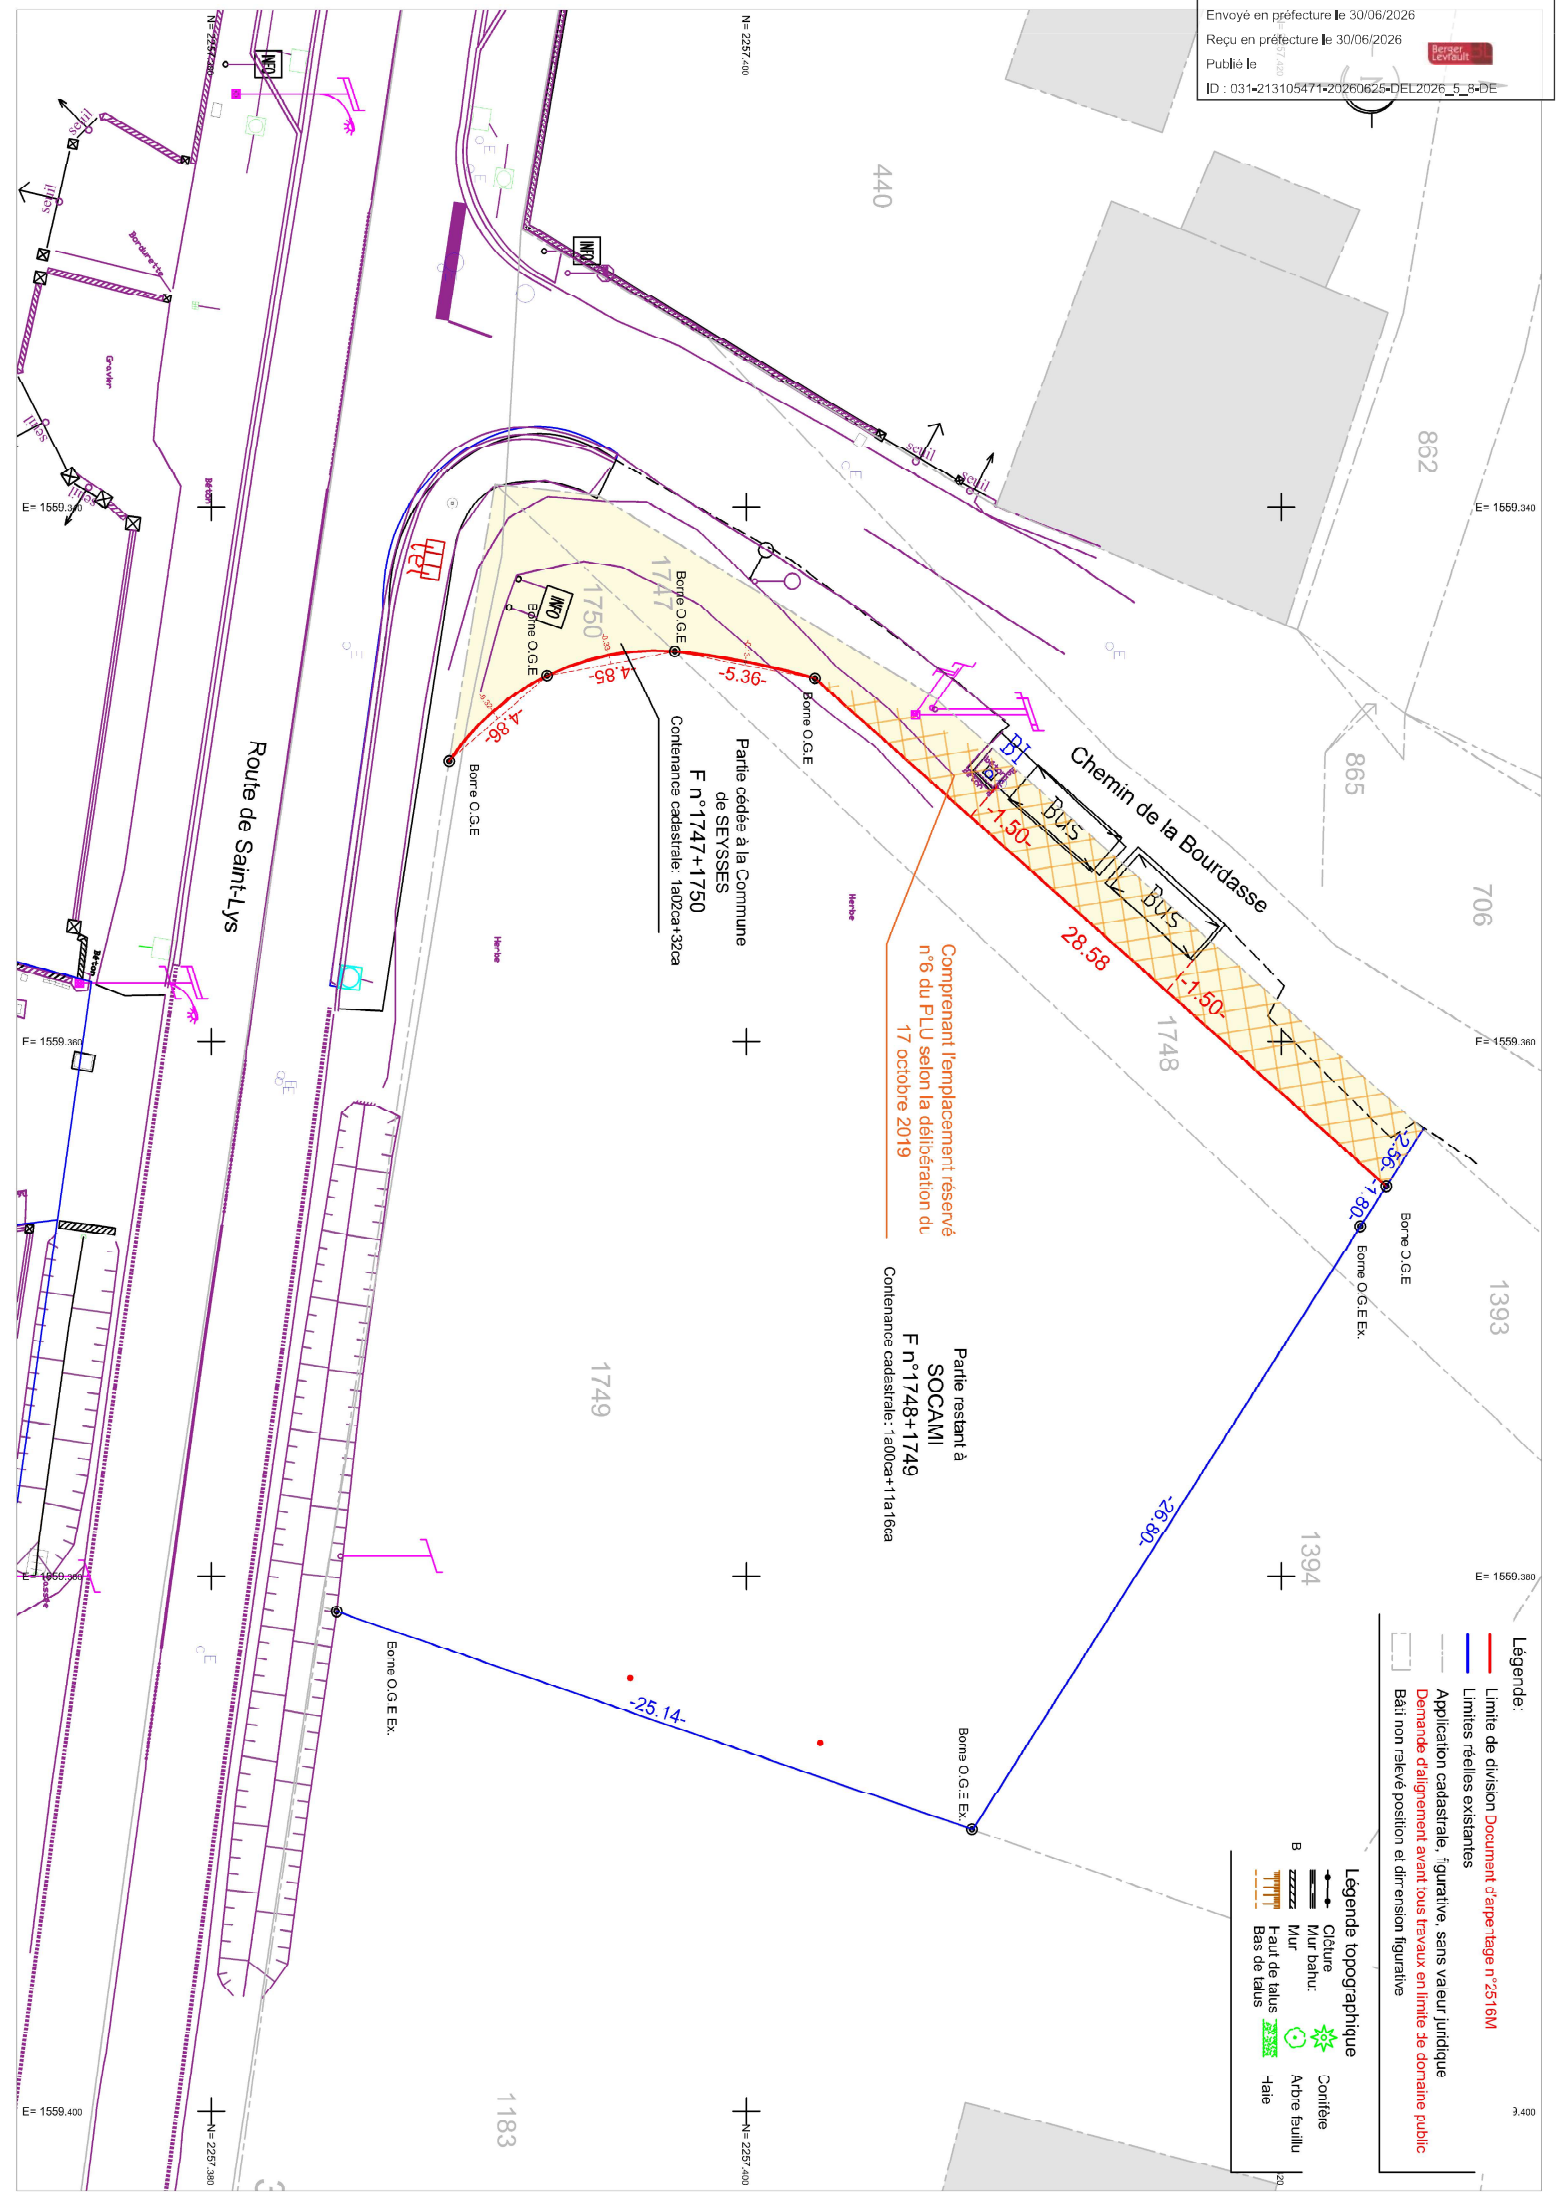

Légende:

- Limite de division Document d'urbanisme n°2516M
- Limites réelles existantes
- Application cadastrale, figurative, sans valeur juridique
- Demande d'alignement avant tous travaux en limite de domaine public
- Bât non relevé position et dimension figurative

Légende topographique

- Clôture
- Mur bahut
- Mur
- Faut de talus
- Bas de talus
- Conflète
- Arbre feuillu
- Haie