






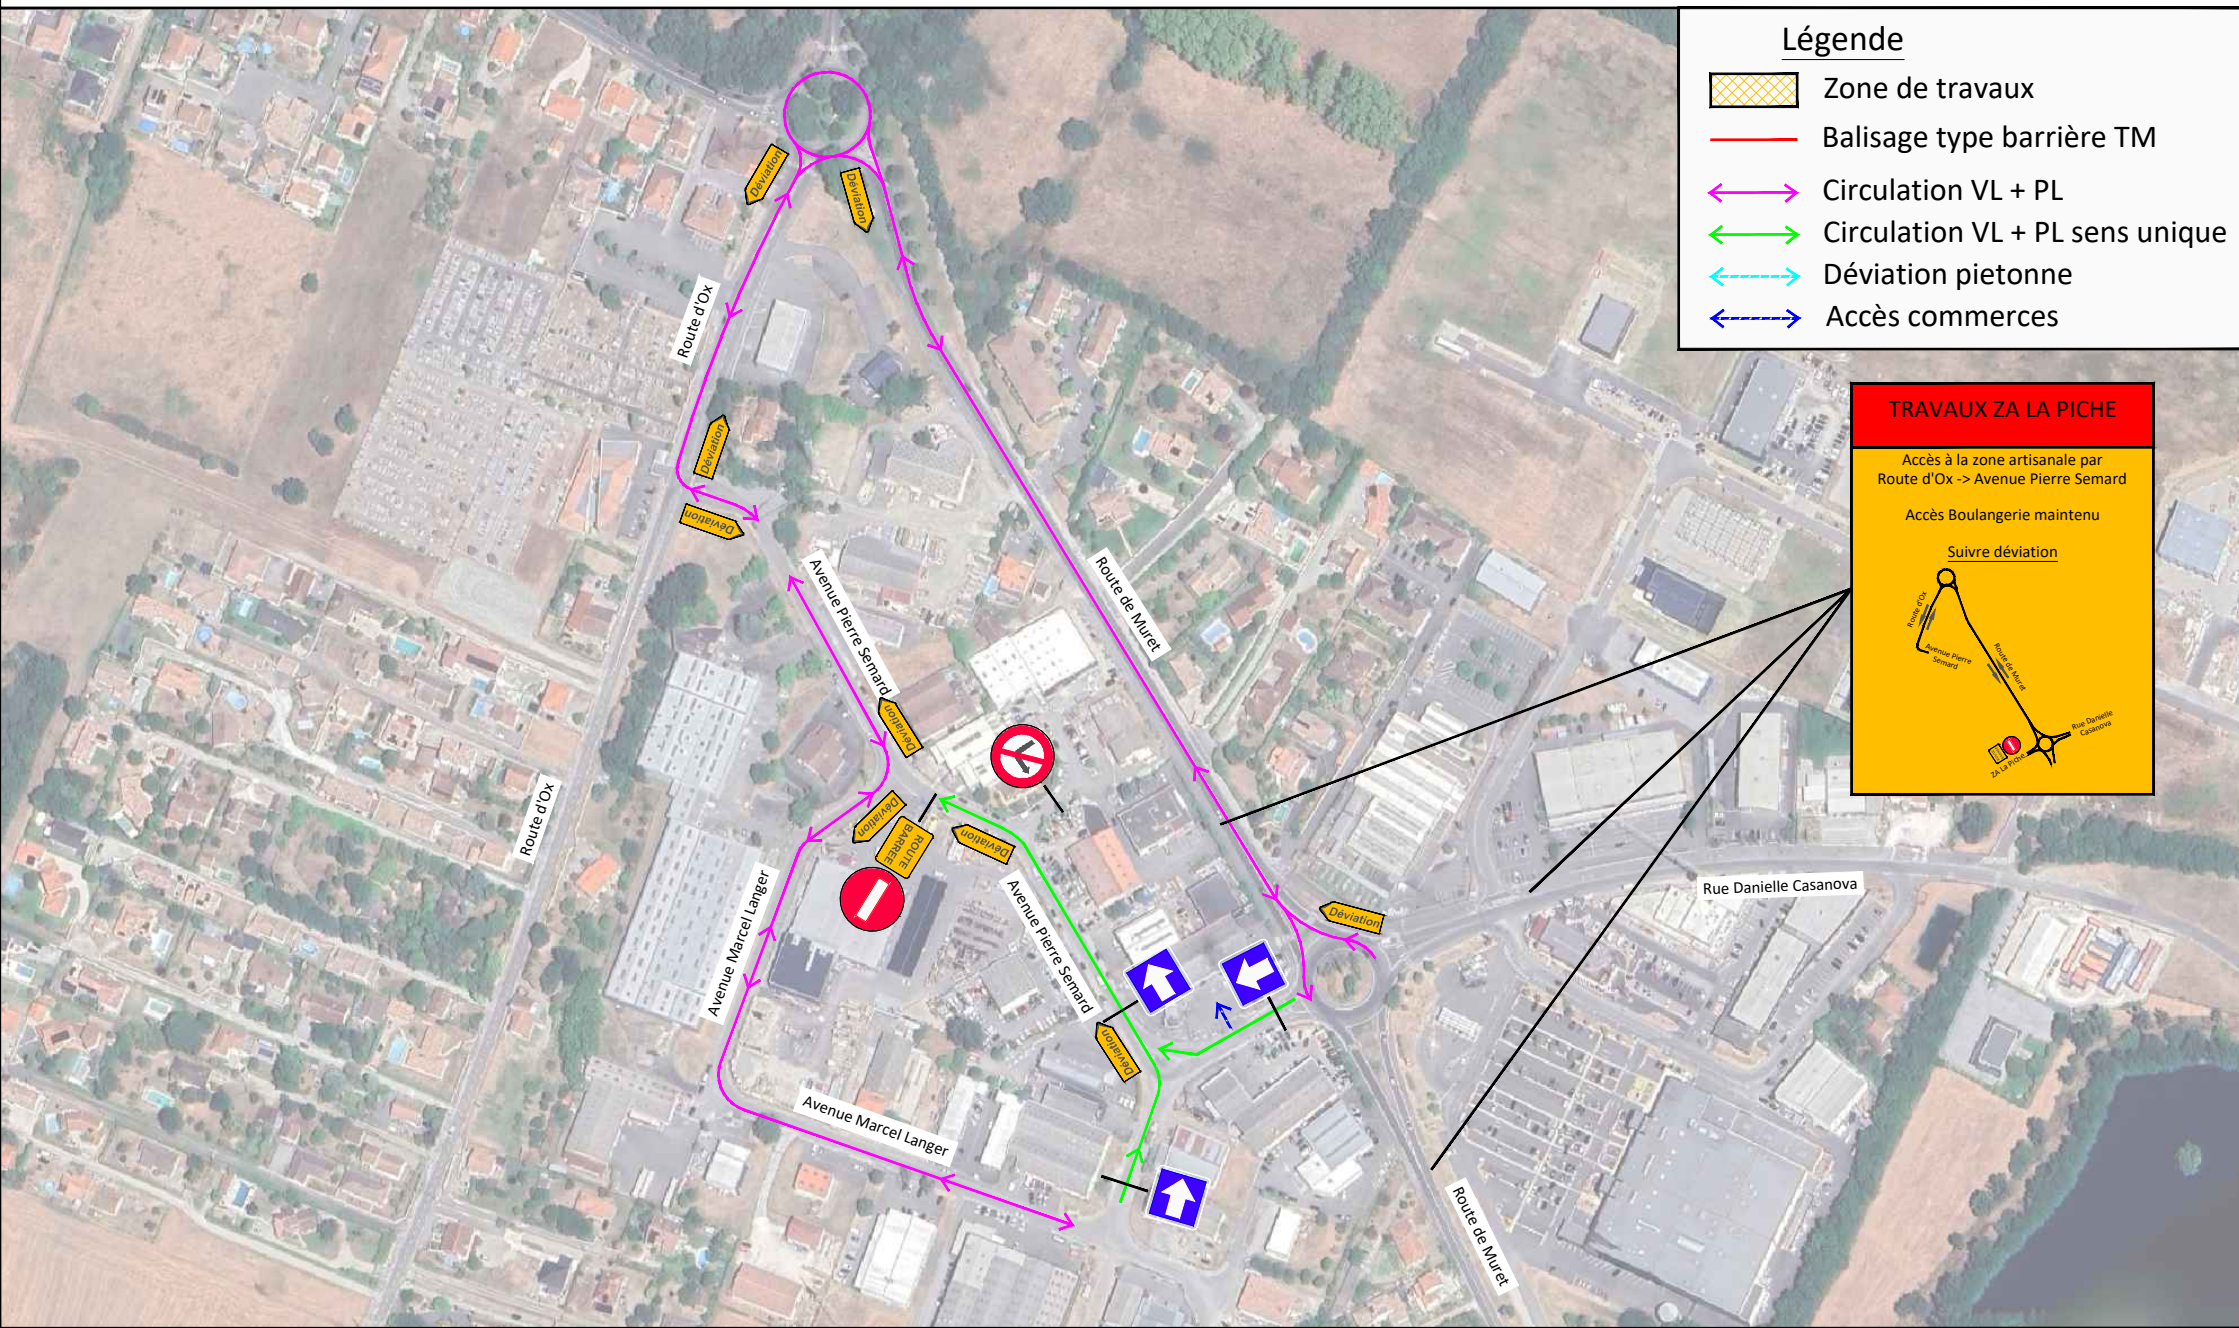

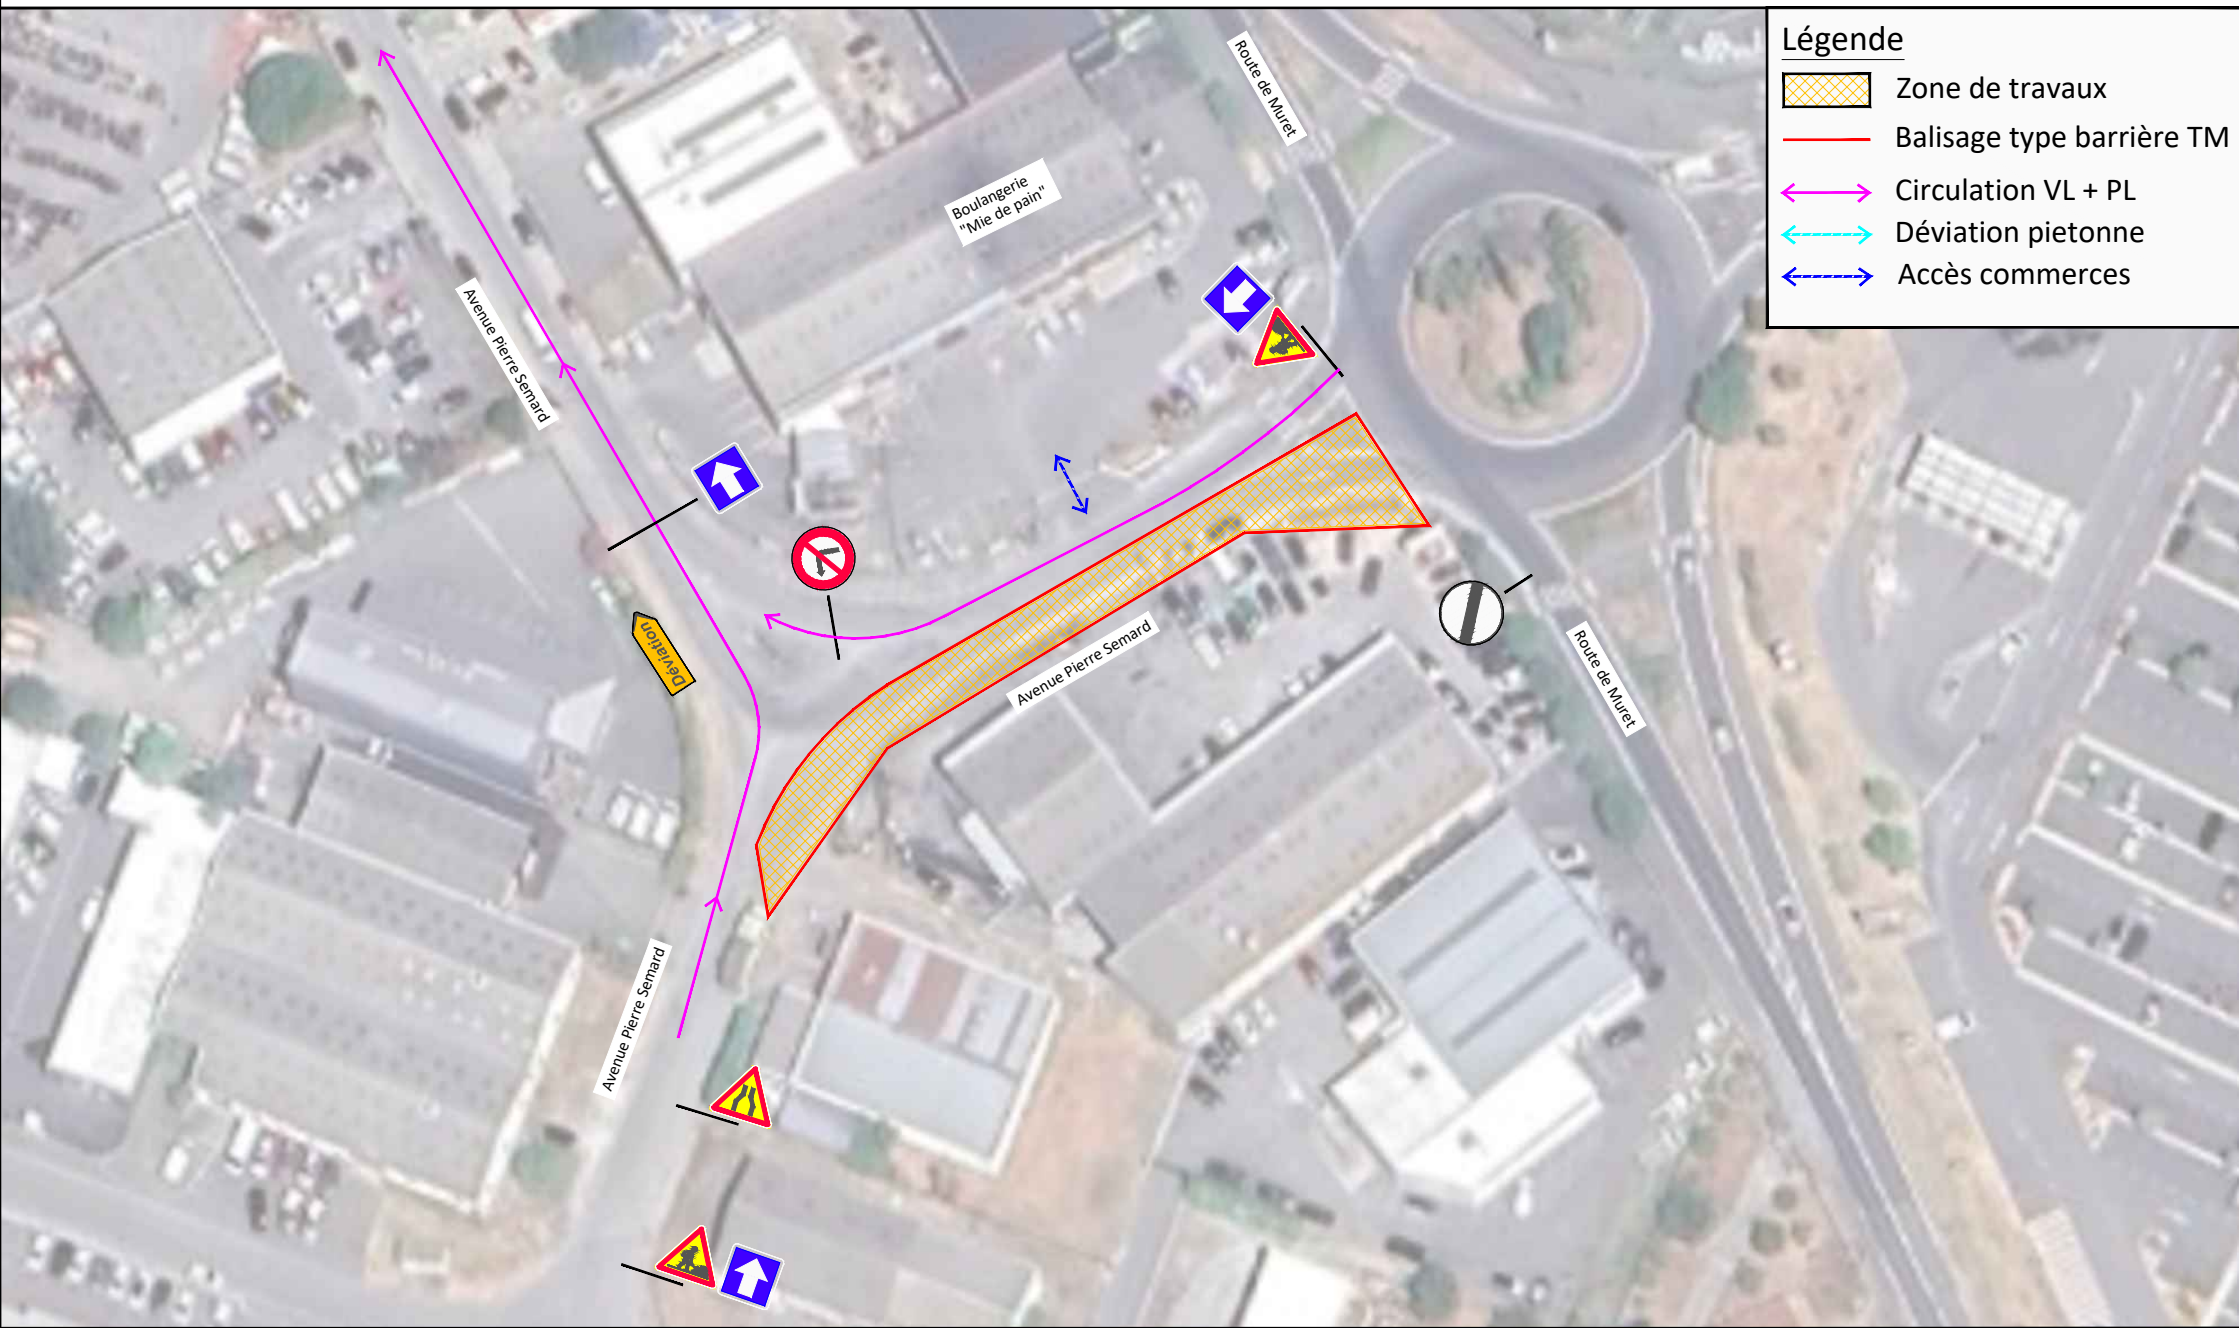

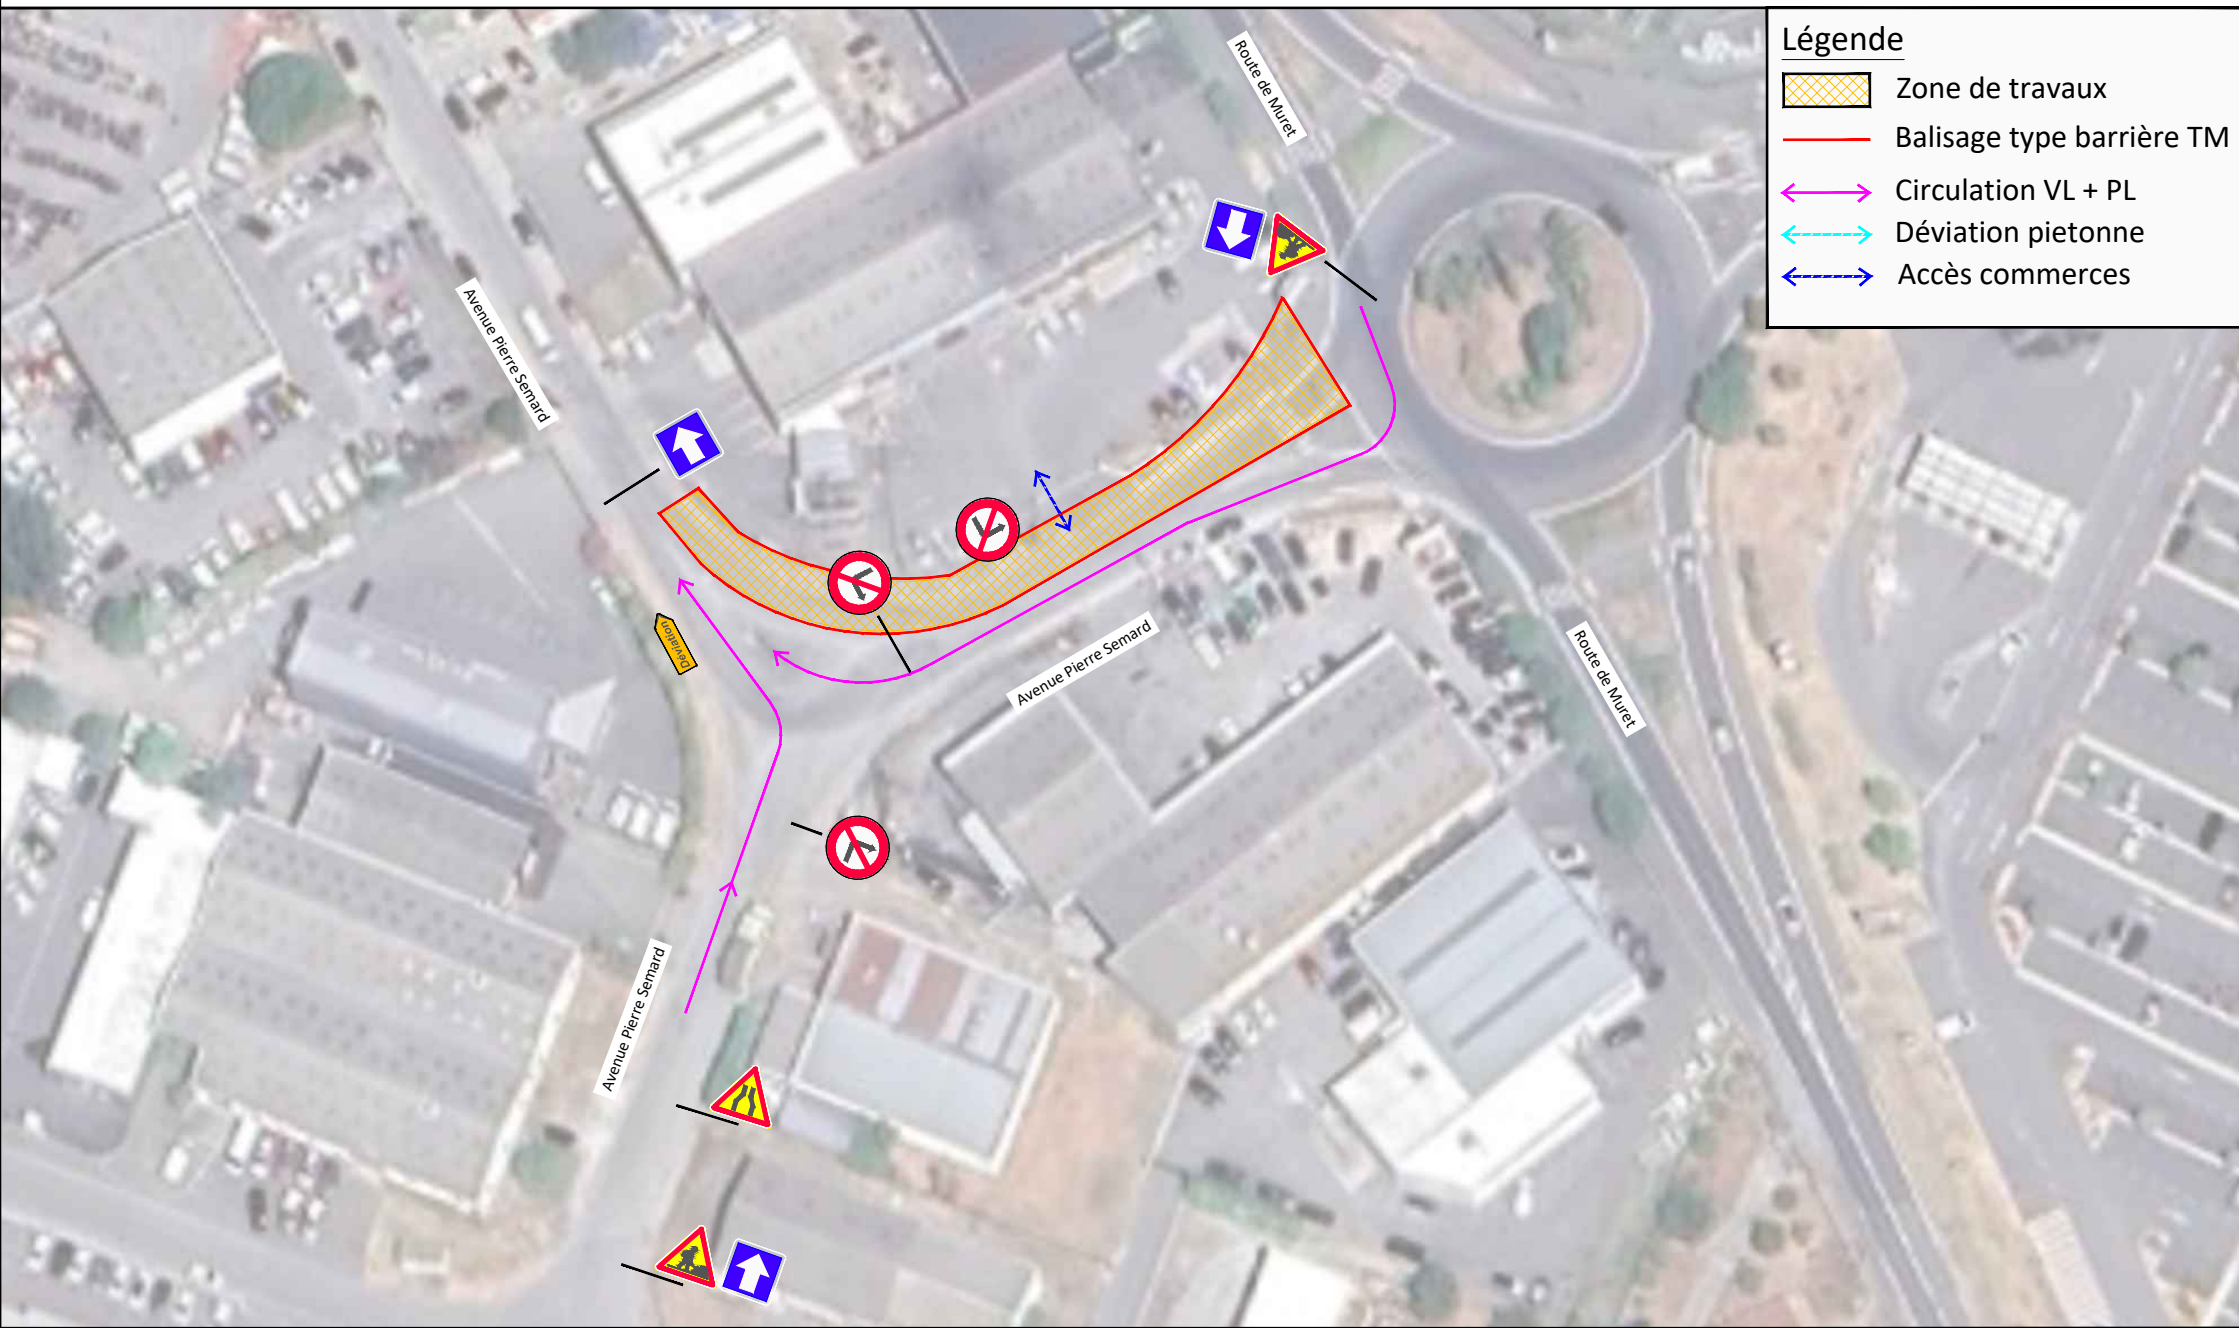

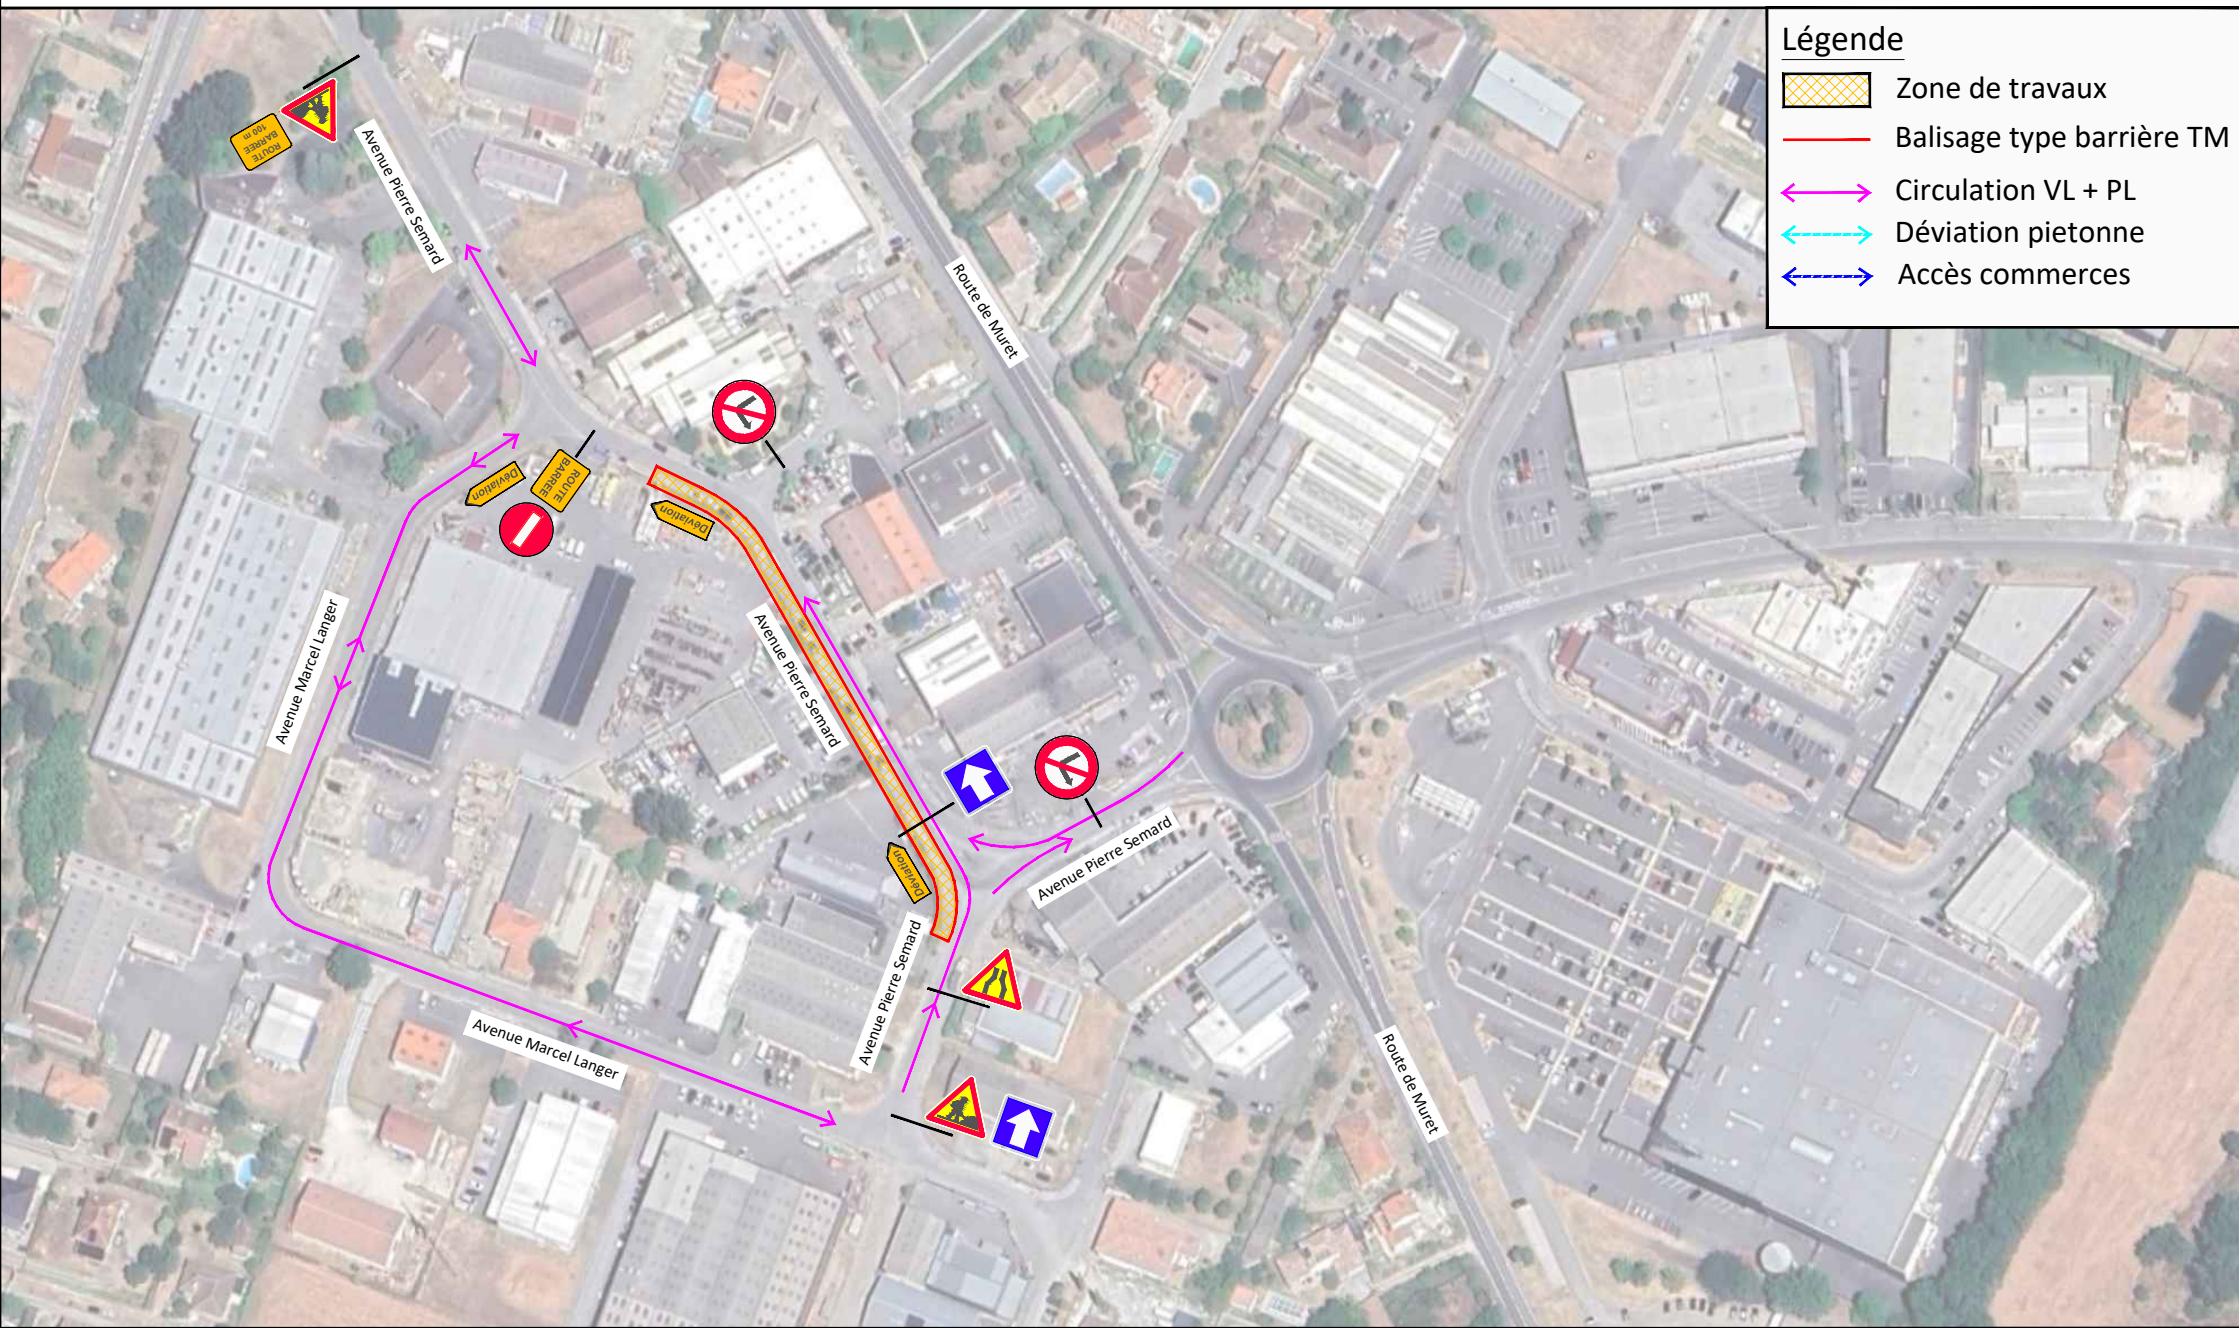

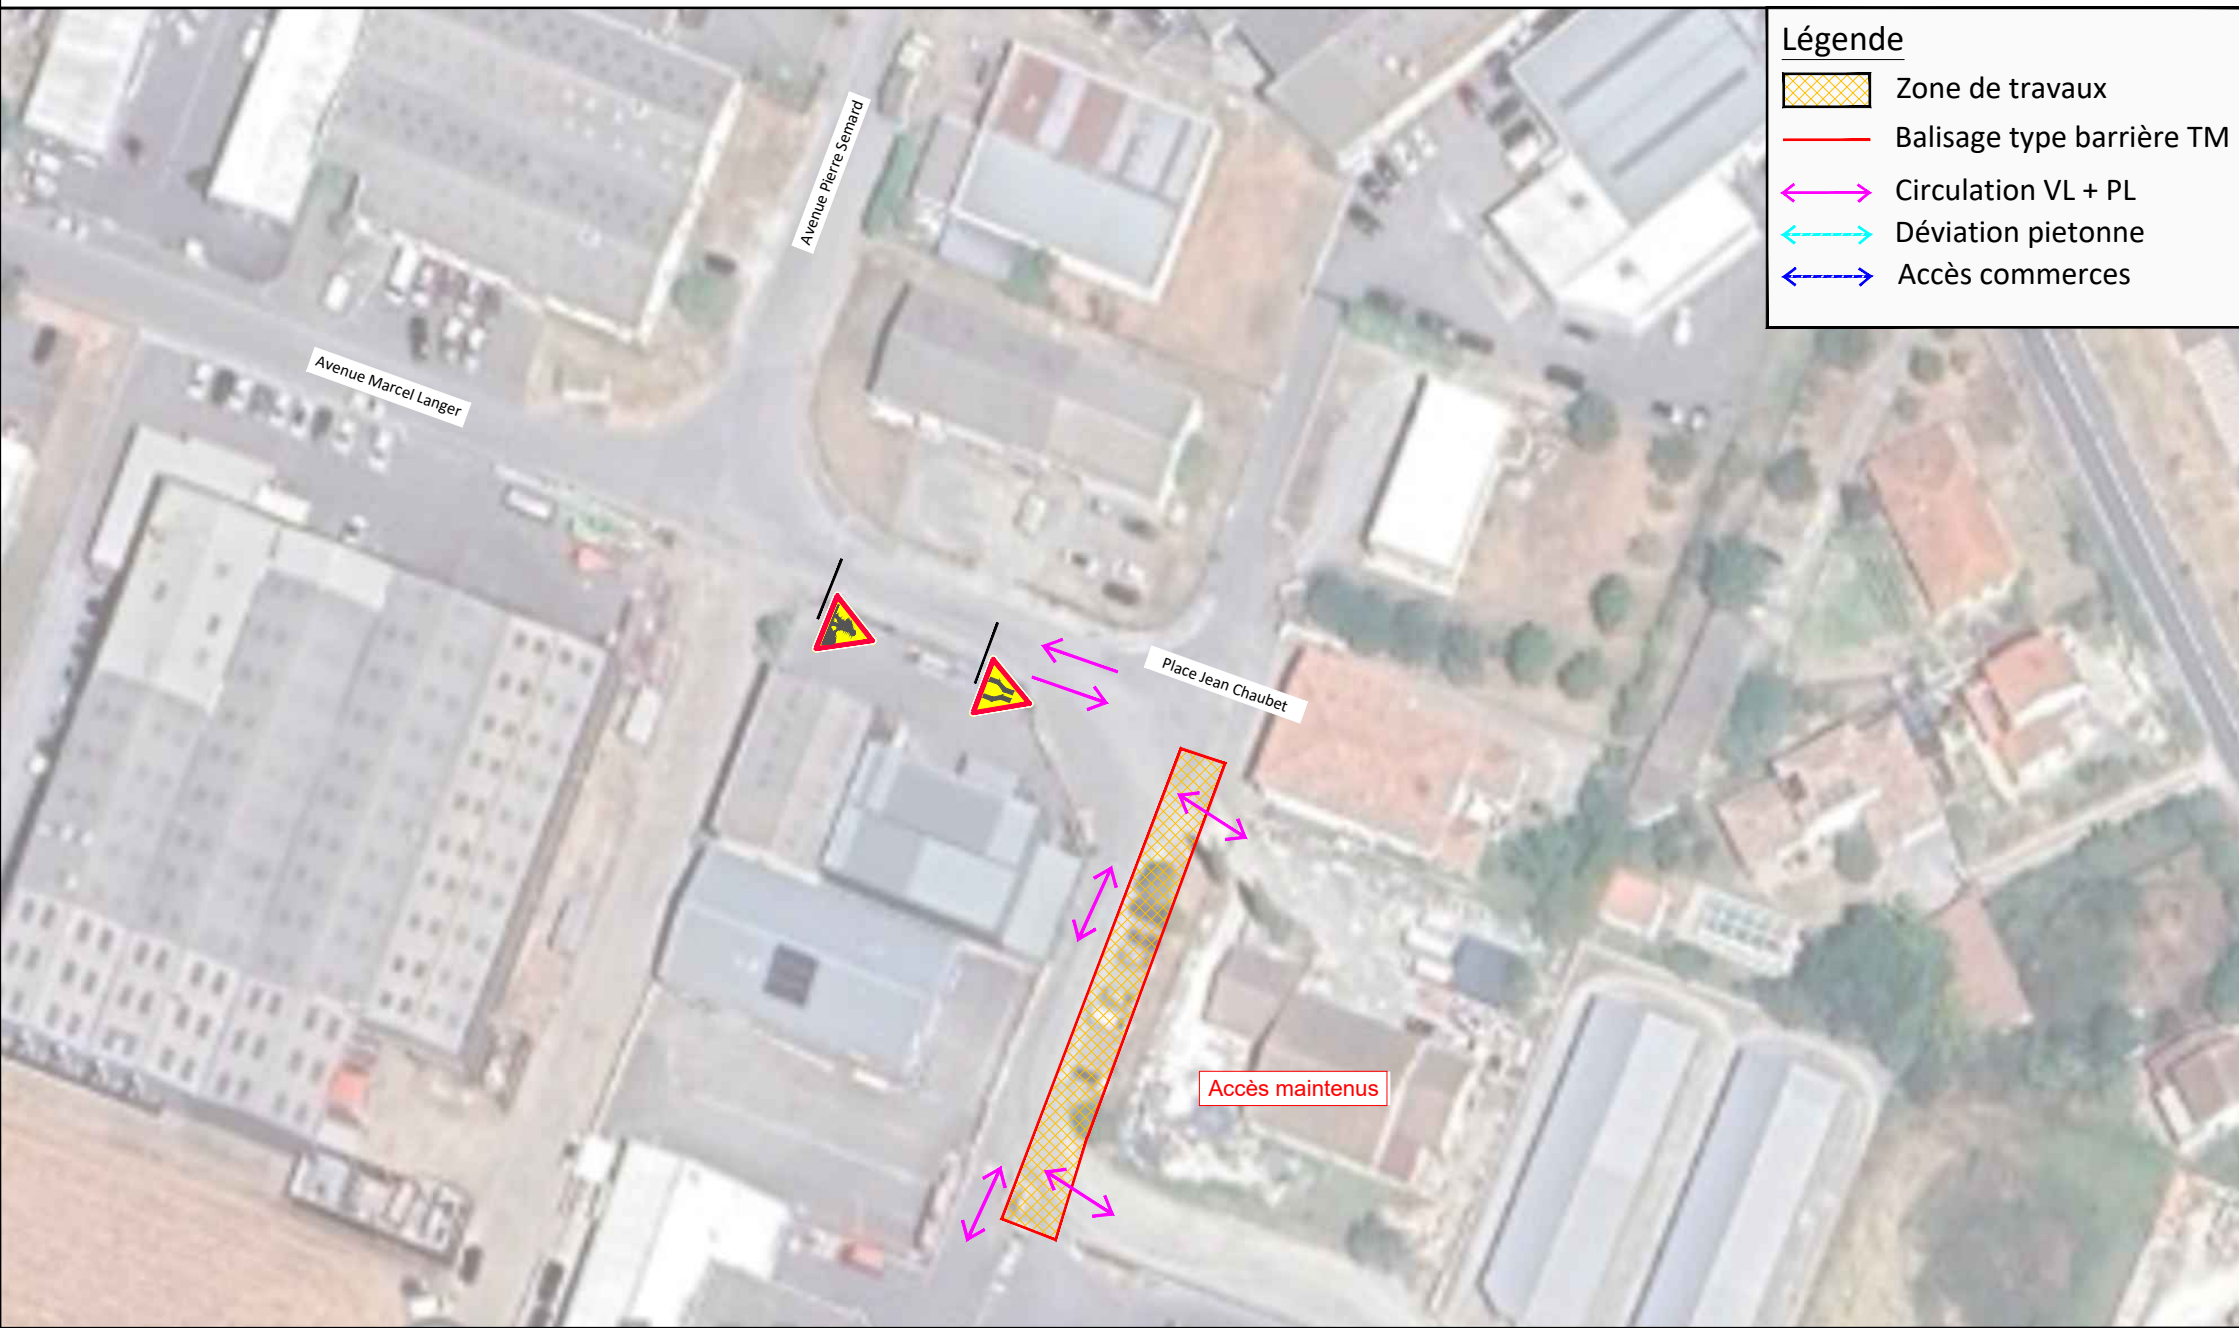


Légende

-  Zone de travaux
-  Balisage type barrière TM
-  Circulation VL + PL
-  Déviation piétonne
-  Accès commerces

Travaux en Rue barrée
Maintient des accès aux
entreprises.

Légende

-  Zone de travaux
-  Balisage type barrière TM
-  Circulation VL + PL
-  Déviation piétonne
-  Accès entreprises

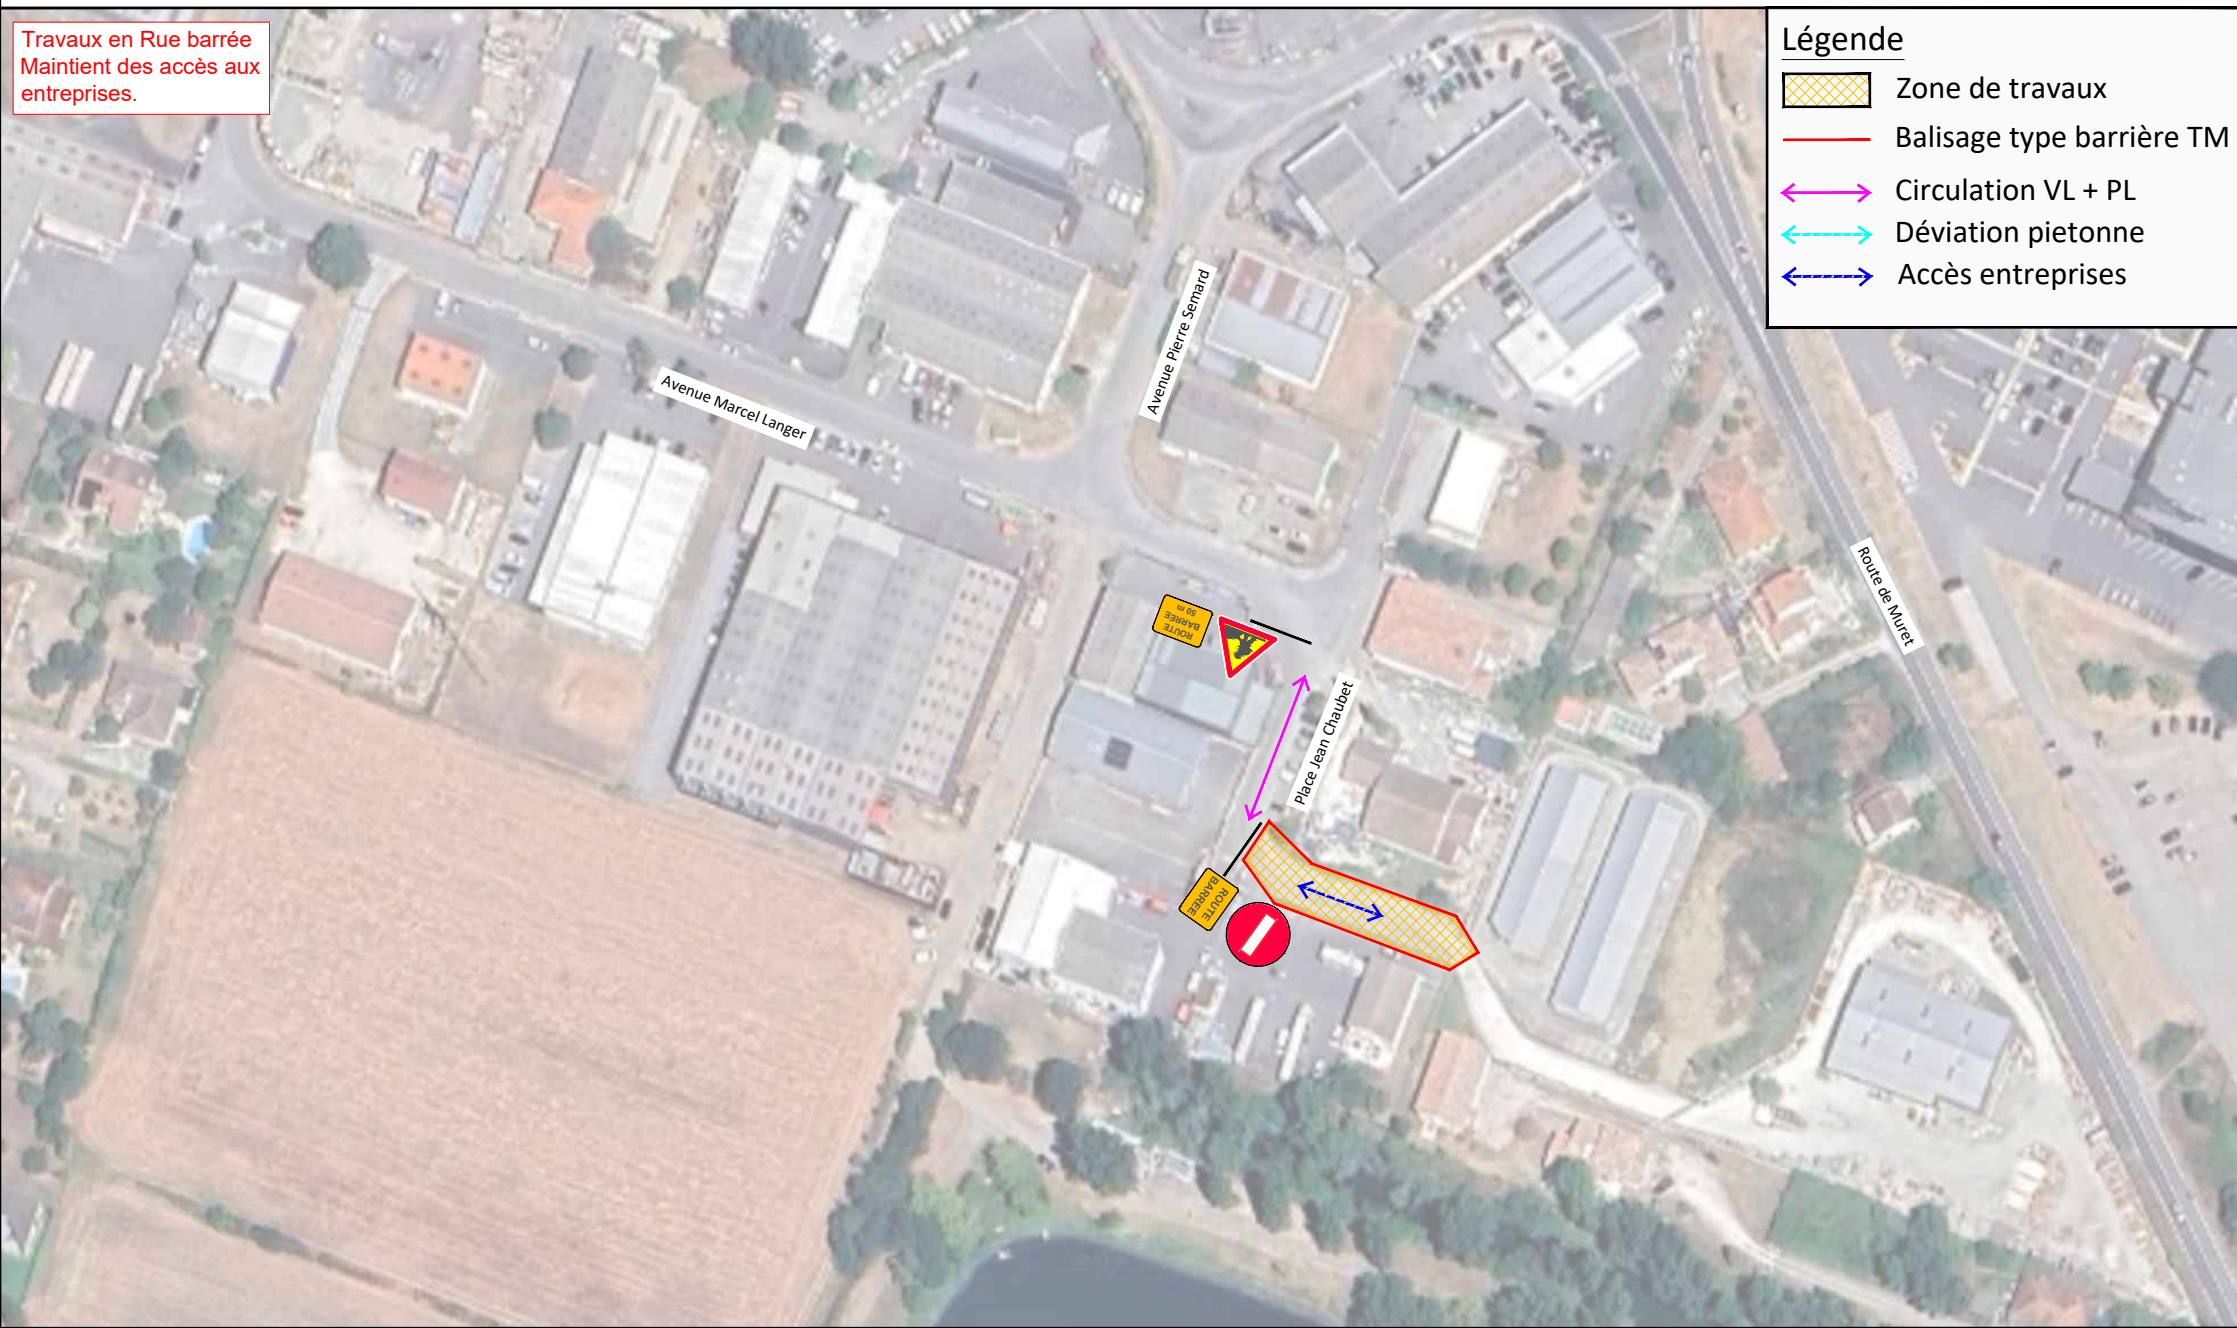

SEYSSSES

Aménagement de voirie DESC - ZA La Piche

Durée des travaux : 7 jours (S34 -> S35)
Equipe 1 - Phase 6 (Chaussée)




Légende

-  Zone de travaux
-  Balisage type barrière TM
-  Circulation VL + PL
-  Déviation piétonne
-  Accès commerces

Légende


-  Zone de travaux
-  Balisage type barrière TM
-  Circulation VL + PL
-  Déviation piétonne
-  Accès commerces

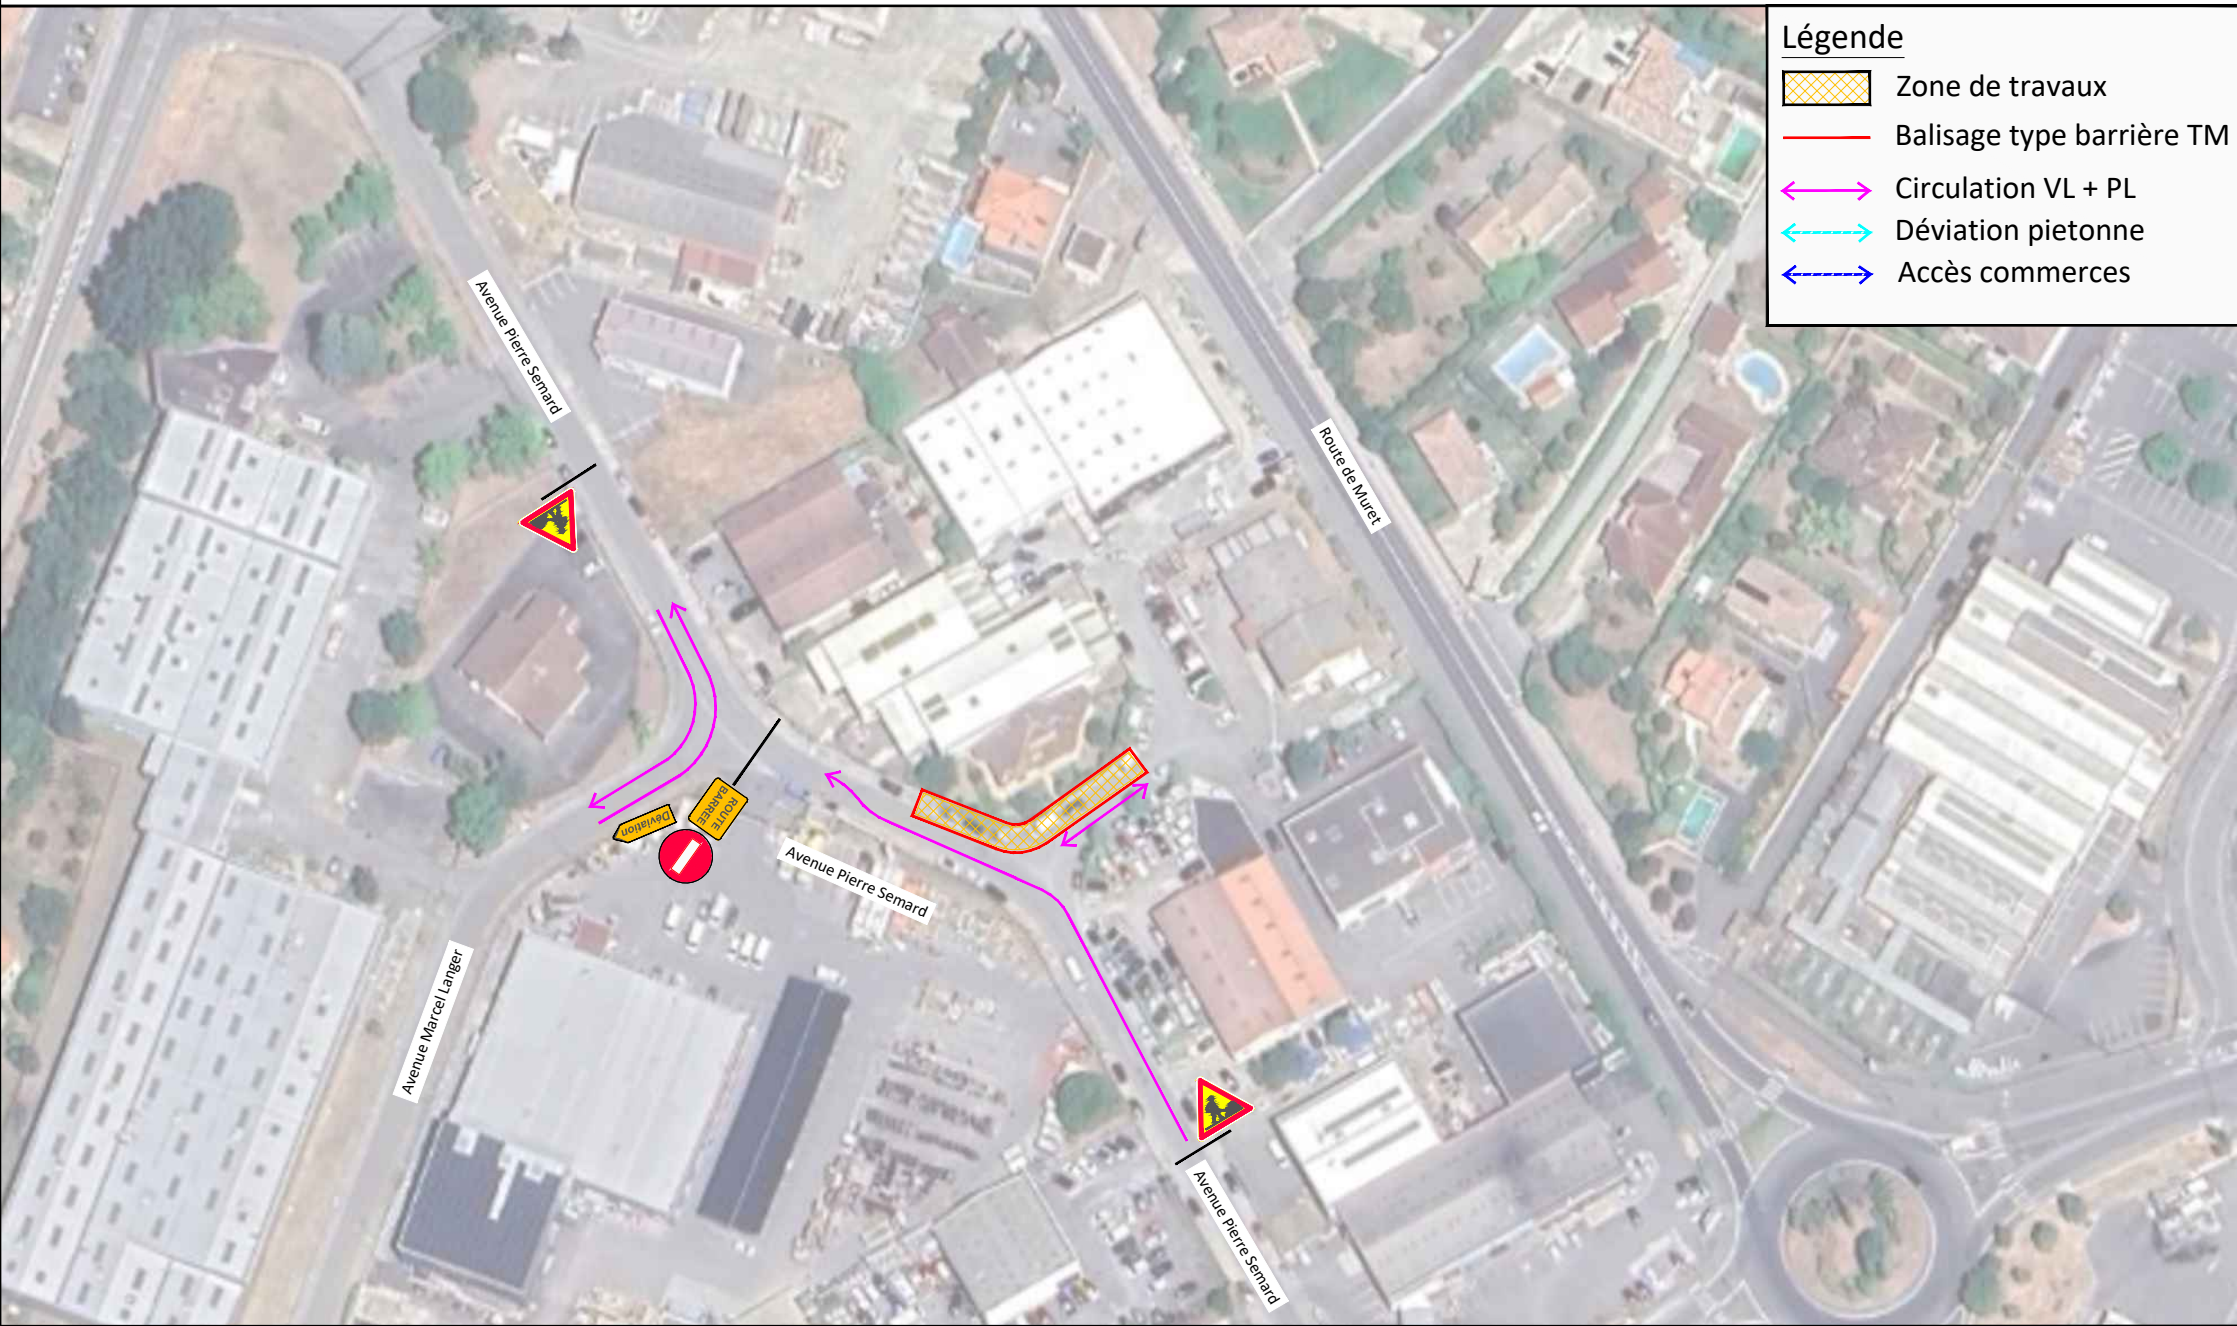

Circulation alternée par feux tricolores

Légende


-  Zone de travaux
-  Balisage type barrière TM
-  Circulation VL + PL
-  Déviation piétonne
-  Accès commerces

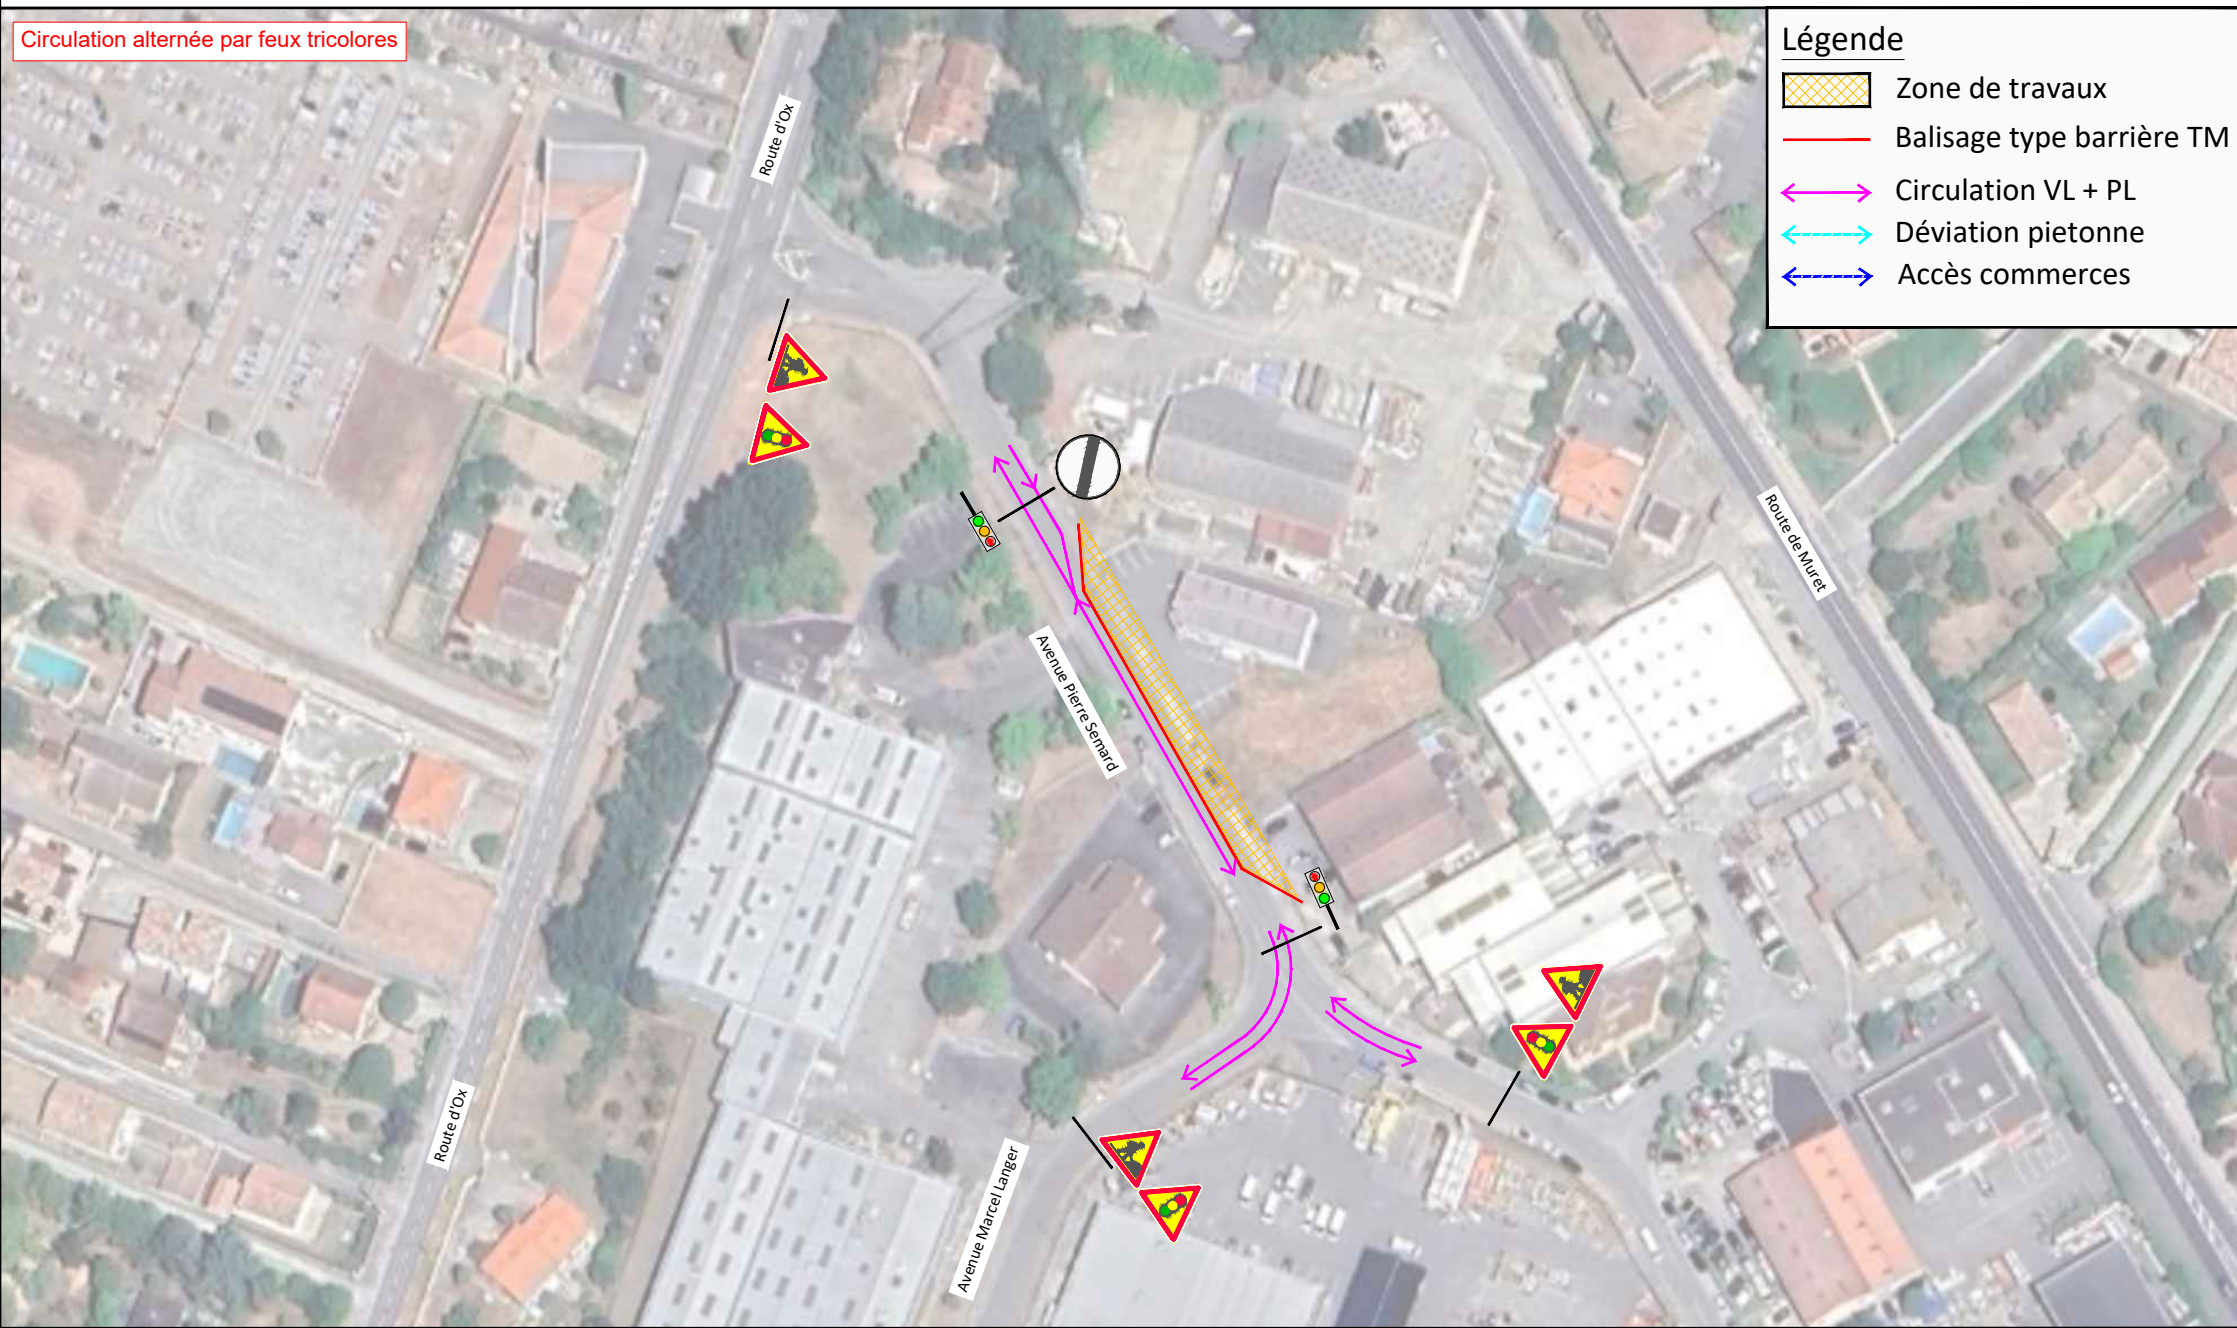

Circulation alternée par feux tricolores


Légende


-  Zone de travaux
-  Balisage type barrière TM
-  Circulation VL + PL
-  Déviation piétonne
-  Accès commerces

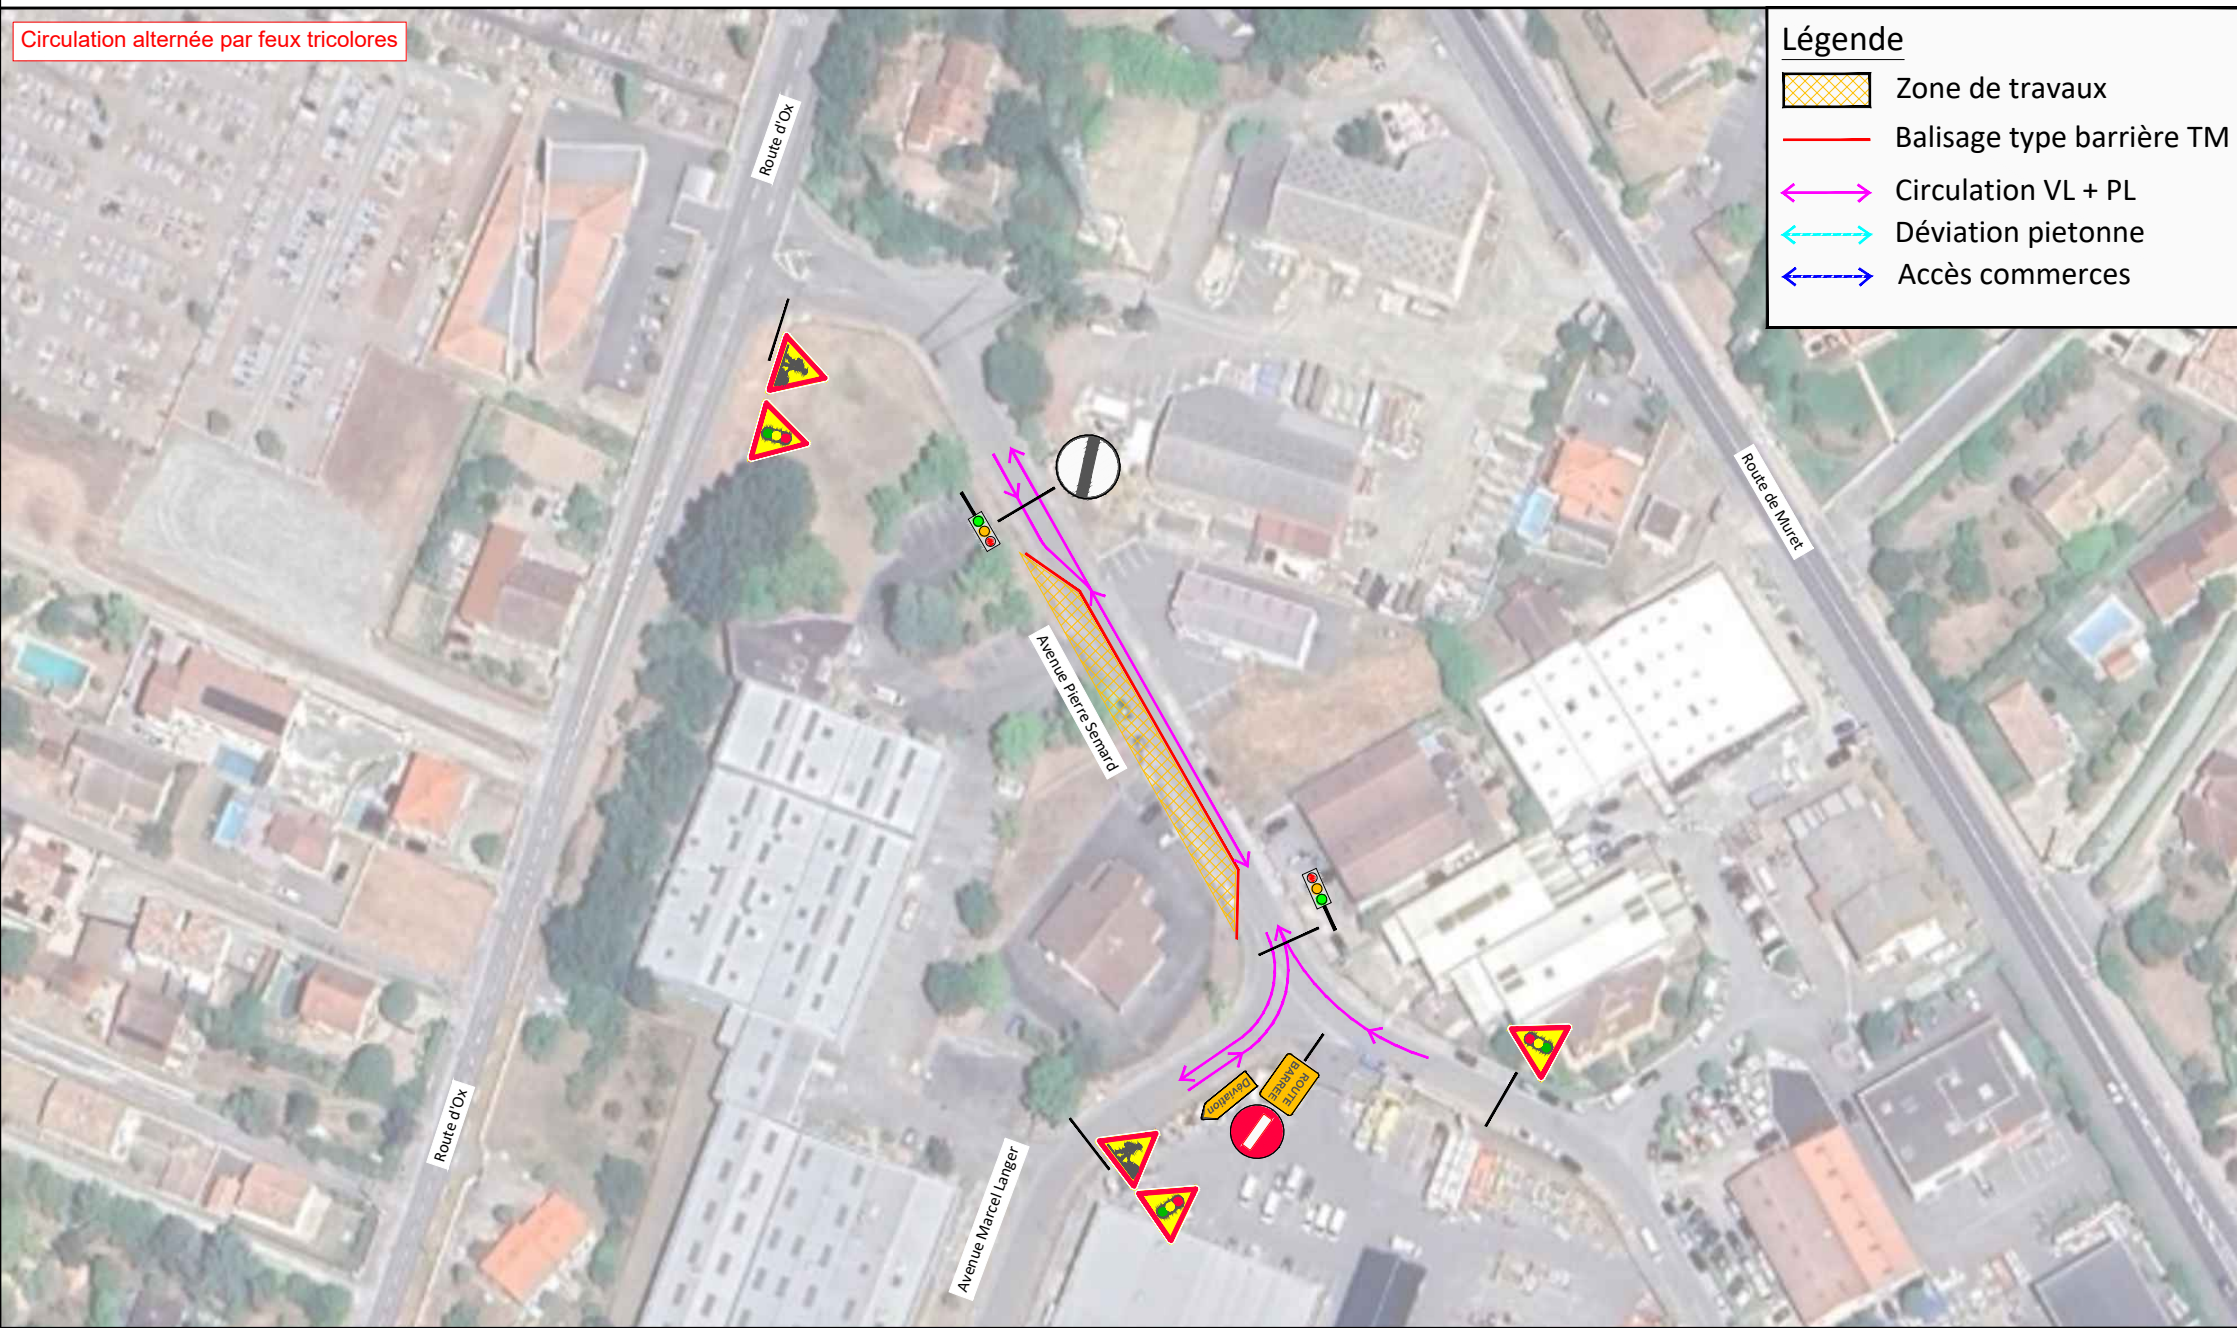

Légende


-  Zone de travaux
-  Balisage type barrière TM
-  Circulation VL + PL
-  Déviation piétonne
-  Accès commerces

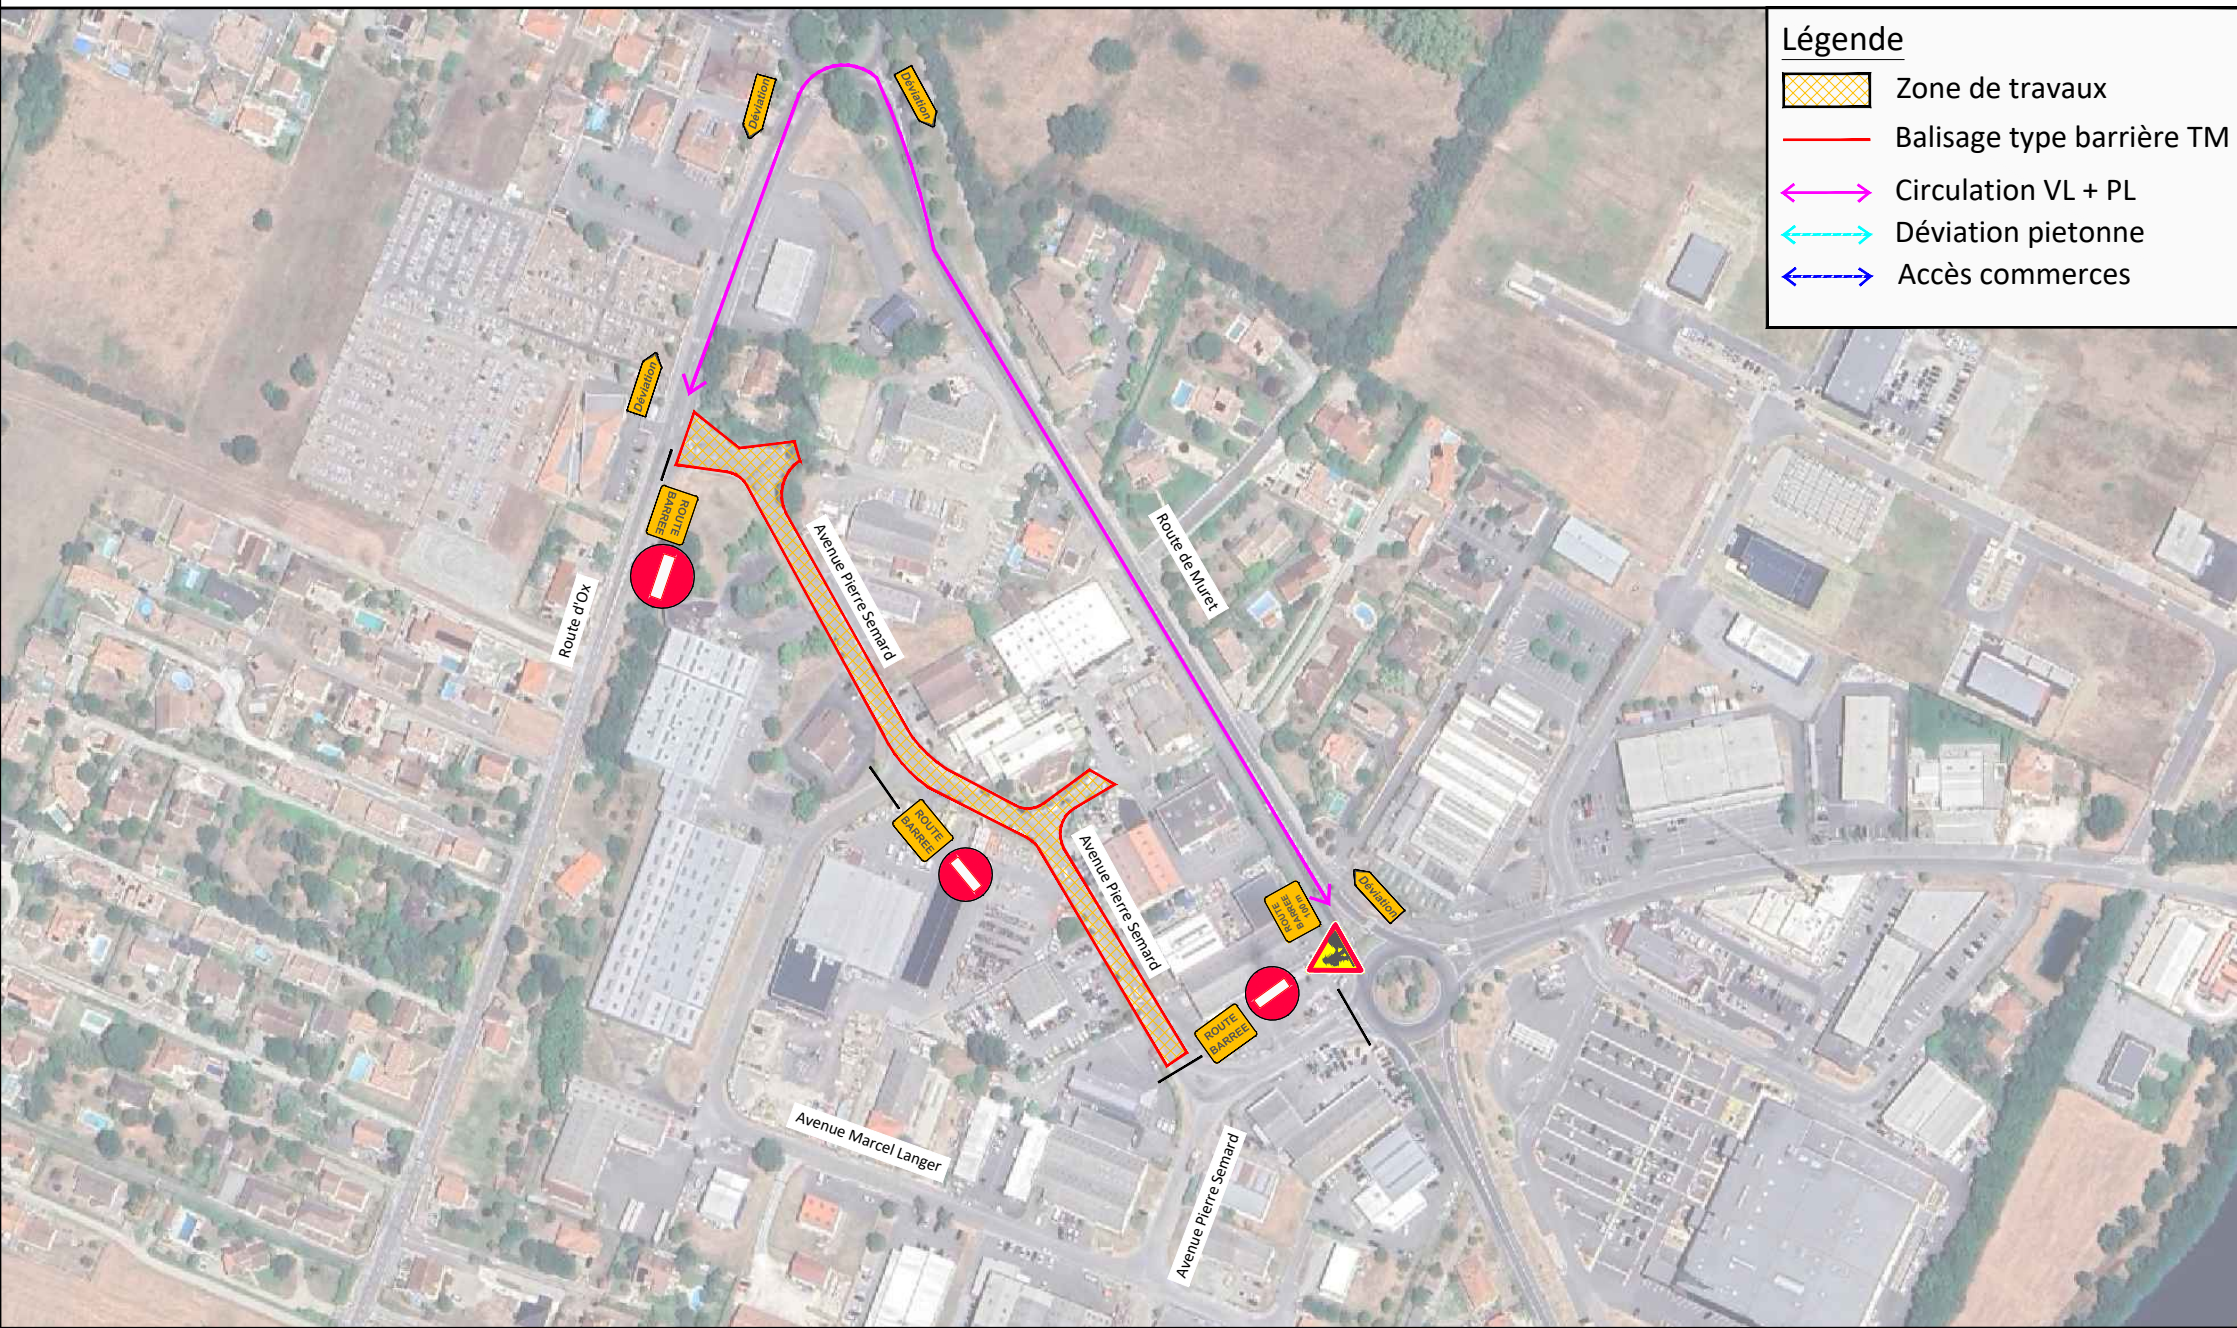

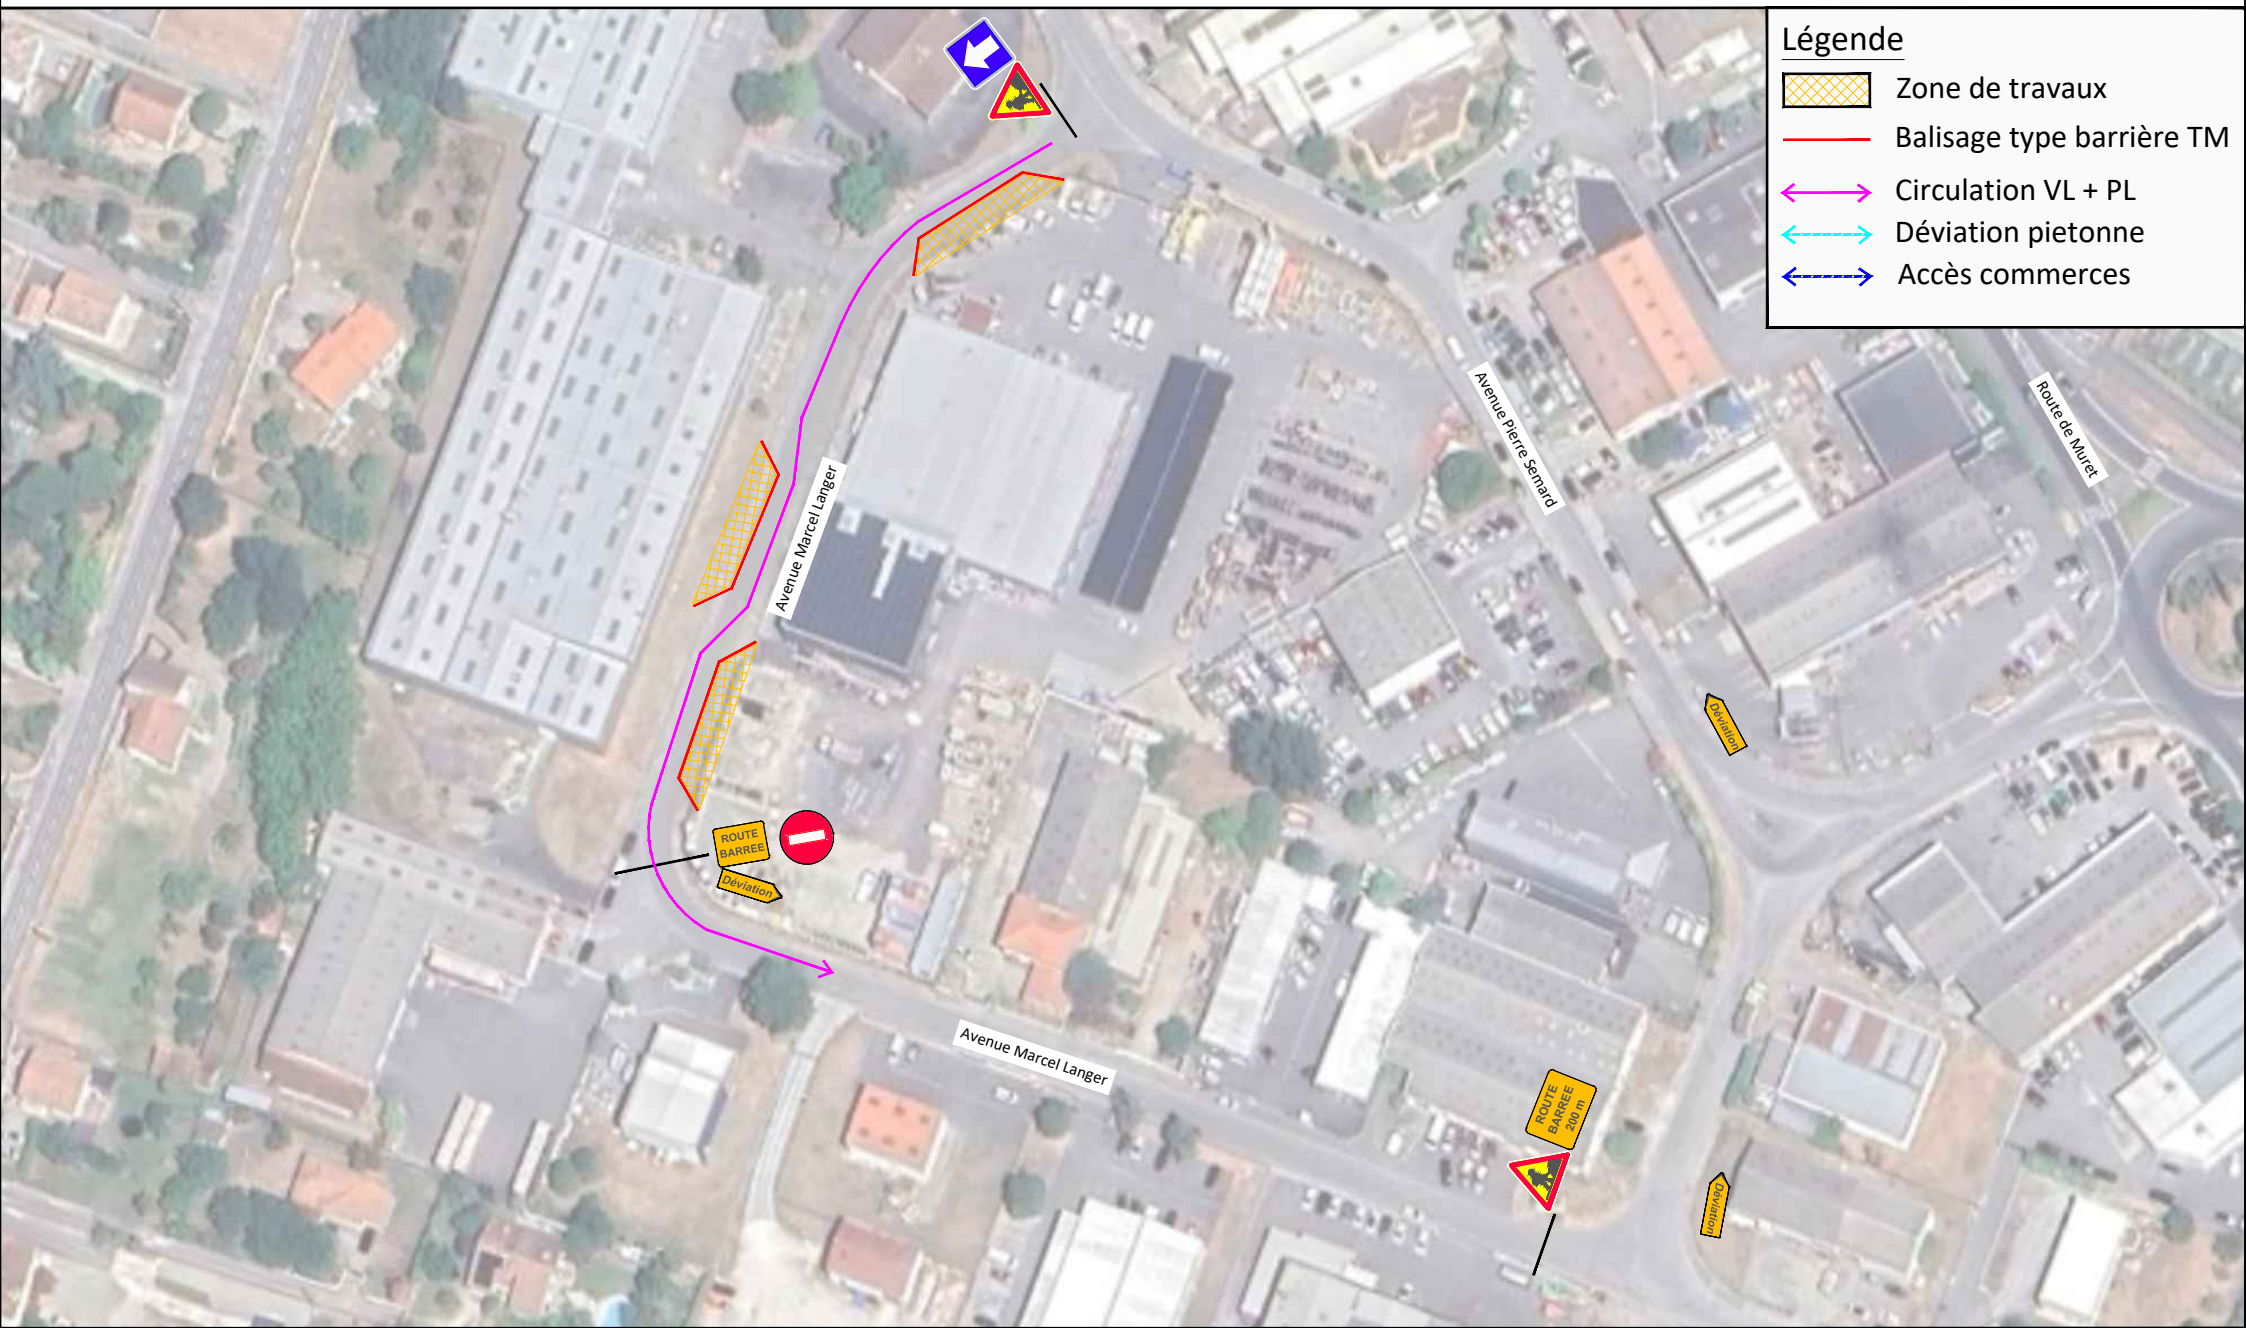

Légende

-  Zone de travaux
-  Balisage type barrière TM
-  Circulation VL + PL
-  Déviation piétonne
-  Accès commerces

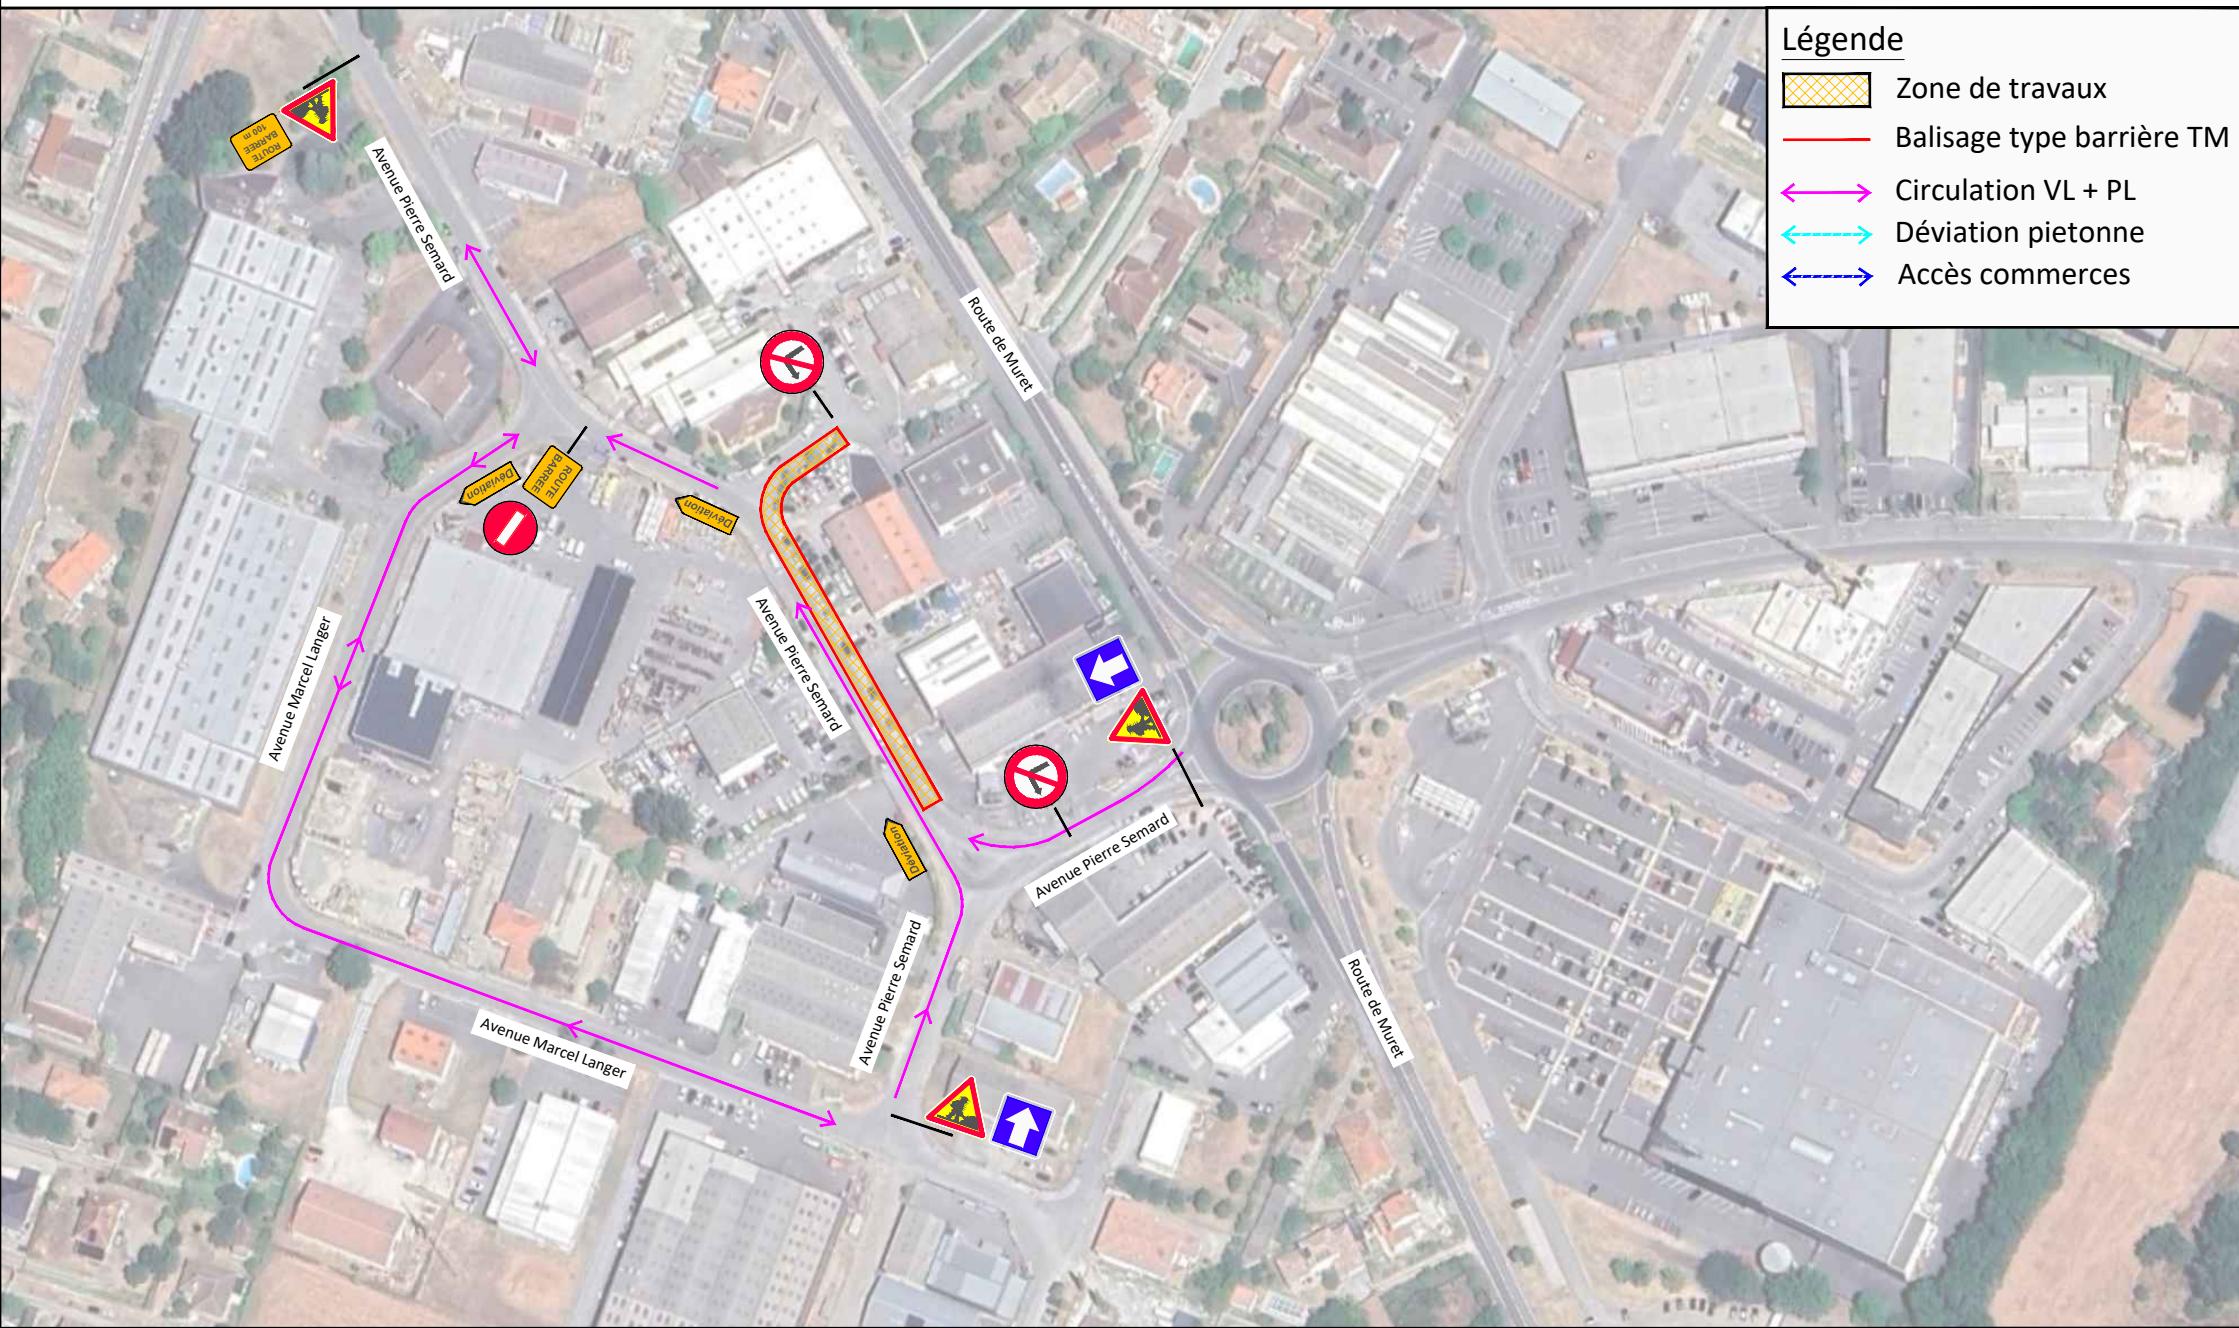

Travaux en Rue barrée
Maintient des accès aux
entreprises.

Légende

-  Zone de travaux
-  Balisage type barrière TM
-  Circulation VL + PL
-  Déviation piétonne
-  Accès entreprises

