

DEFINITIF C
Date : 23 mars 2023



Département de la Haute-Garonne
RESEAU DE DISTRIBUTION D'ÉNERGIE ÉLECTRIQUE

PROJET D'EXECUTION ECLAIRAGE PUBLIC

Interlocuteur SDEHG Mme Laurent ZANETTI 05.34.31.15.02		Références du projet SDEHG : 05 AT 0058 Lié affaire 05A T0093-98	
Maître d'ouvrage et Maître d'œuvre SDEHG 9 rue des trois Banquets – CS 58021 31 080 TOULOUSE CEDEX 6 contact@sdehg.fr		Commune(s) SEYSSES 31 - 547	
Nature des travaux Rénovation éclairage public Rond de l'Eglise Situé Place de la Libération, 31600 Seysses		Coordonnées GPS Latitude : 43°29'54.6" N Longitude : 1°18'42.4" E	

Nom du fichier informatique en référence :

Indice : T-AMEN-PL_LIBERATION_SEYSSES-CAM-MODIF PARKING Date : 16/03/2023

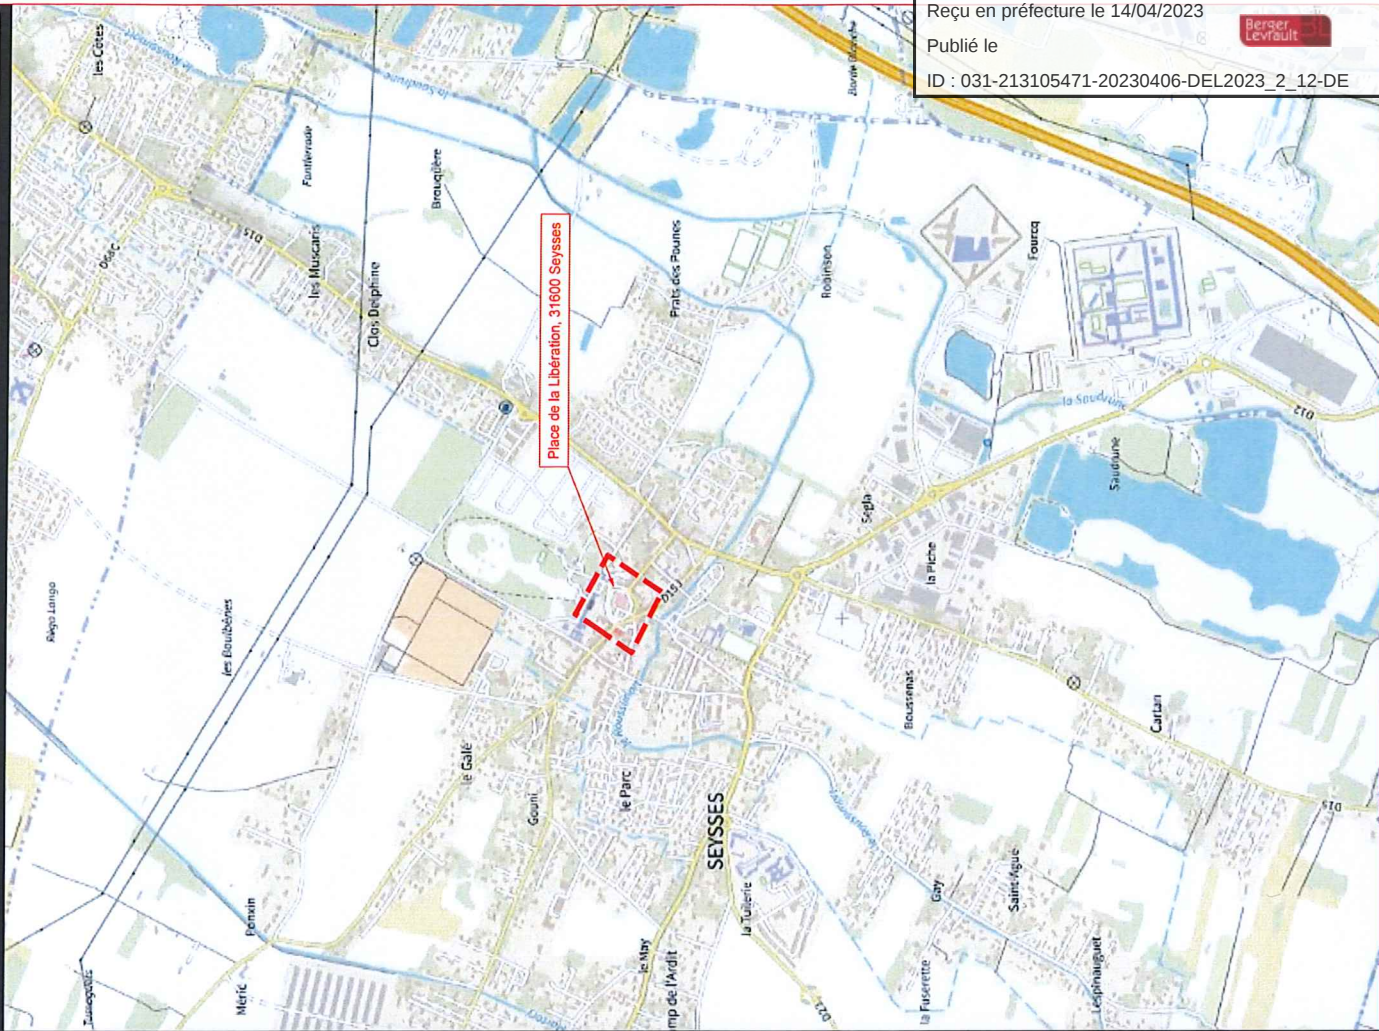
Indice	Date	Modification	Date	Modification
5			10	
4	23/03/23	Definitif C	9	
3	21/03/23	Definitif B	8	
2	14/03/23	Definitif	7	
1	30/01/23	Minute	6	



CITEOS

Affaire Etude: Q.0147147.3.04
Affaire Travaux:
Dessiné par : E.MARCHIORO
Suivi par : A.PERREL
Echelle: 1 / 200
Date : 30 juin 2022

PLAN DE SITUATION IGN



Envoyé en préfecture le 14/04/2023

Reçu en préfecture le 14/04/2023

Publié le

ID : 031-213105471-20230406-DEL2023_2_12-DE

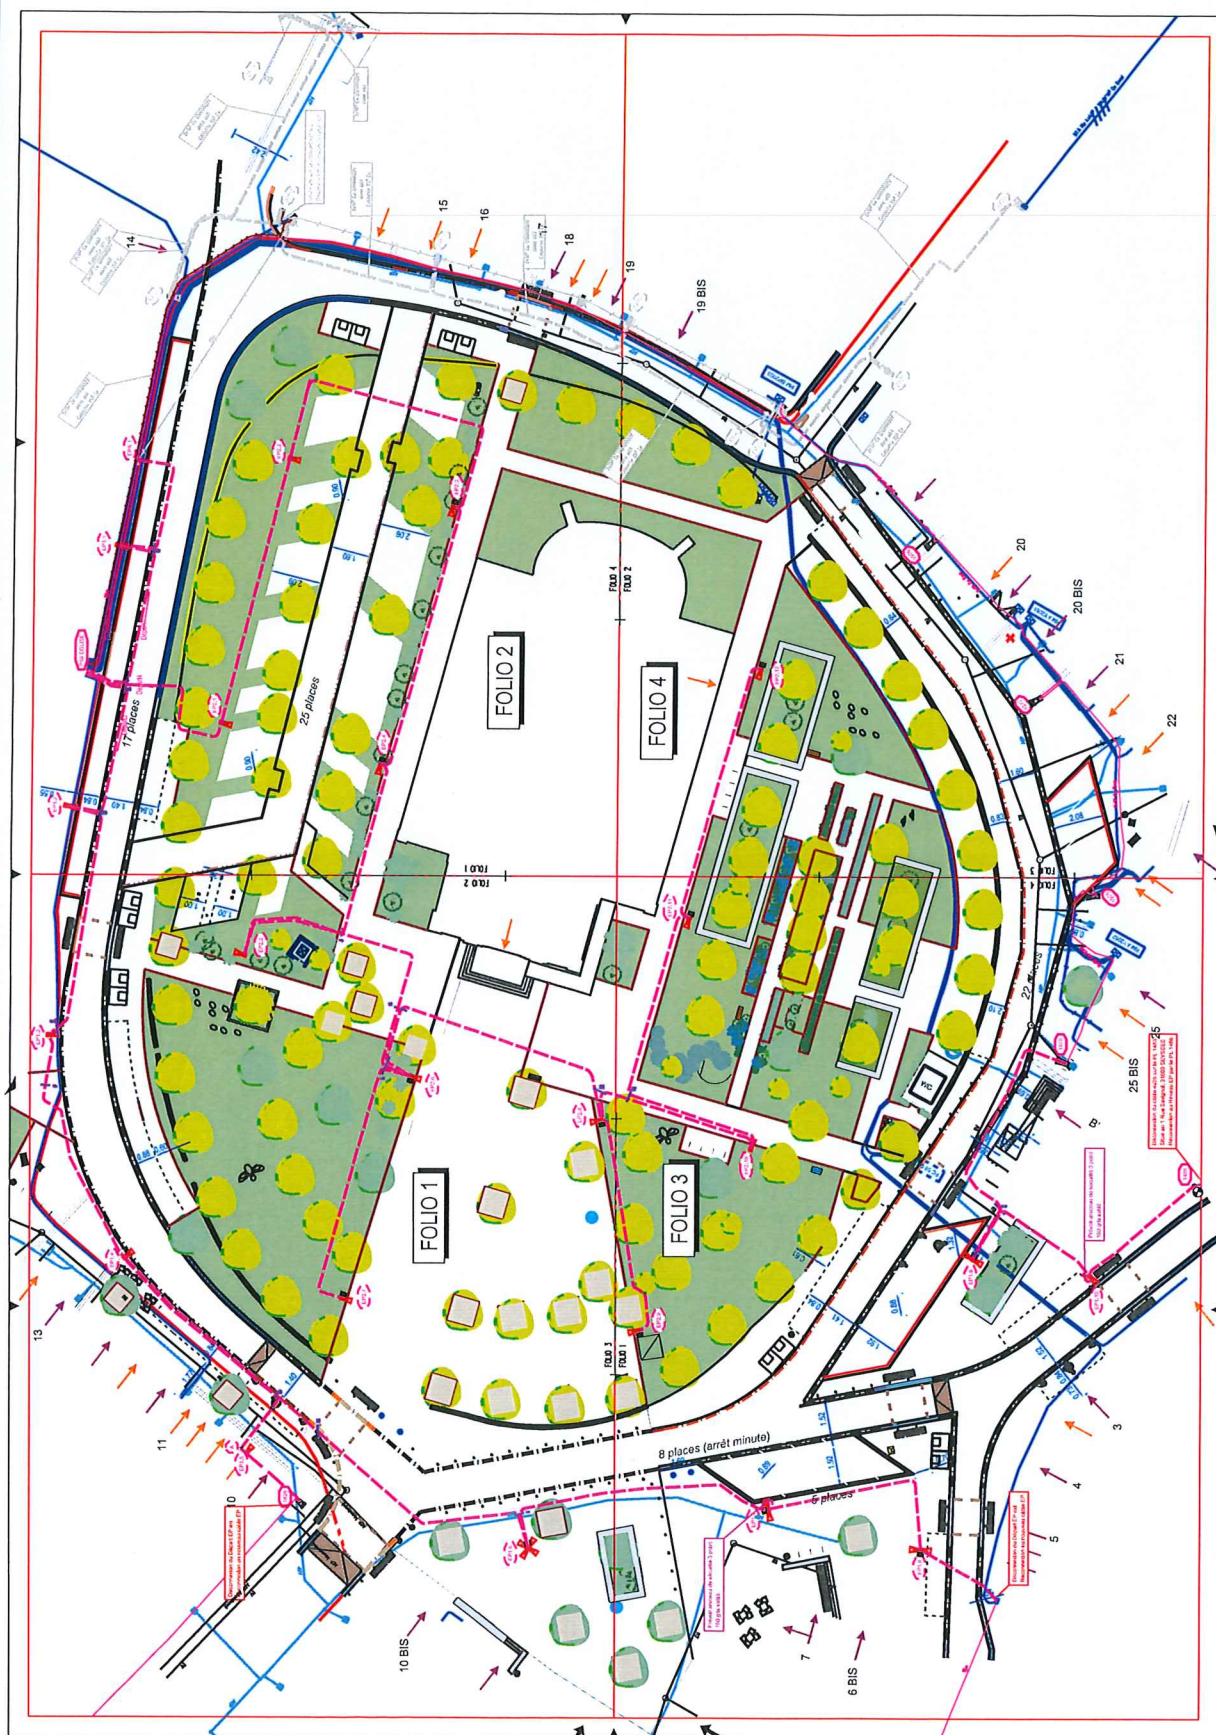


SCHEMA APRES TRAVAUX

Reçu en préfecture le 14/04/2023

Berger
Levrault

ID : 031-213105471-20230406-DEL2023_2_12-DE





ID : 031-213105471-20230406-DEL2023_2_12-DE

Déconnexion du câble 4x25 sur le PL 148325
Situé au 1 Rue Savignol, 31600 SEYSSES
Reconnexion au Réseau EP par le PL 1486

Prévoir arceau de sécurité 3 point

Déconnexion du Départ EP exi
Reconnexion au nouveau câble EP

Prévoir arsceau de sécurité 3 point

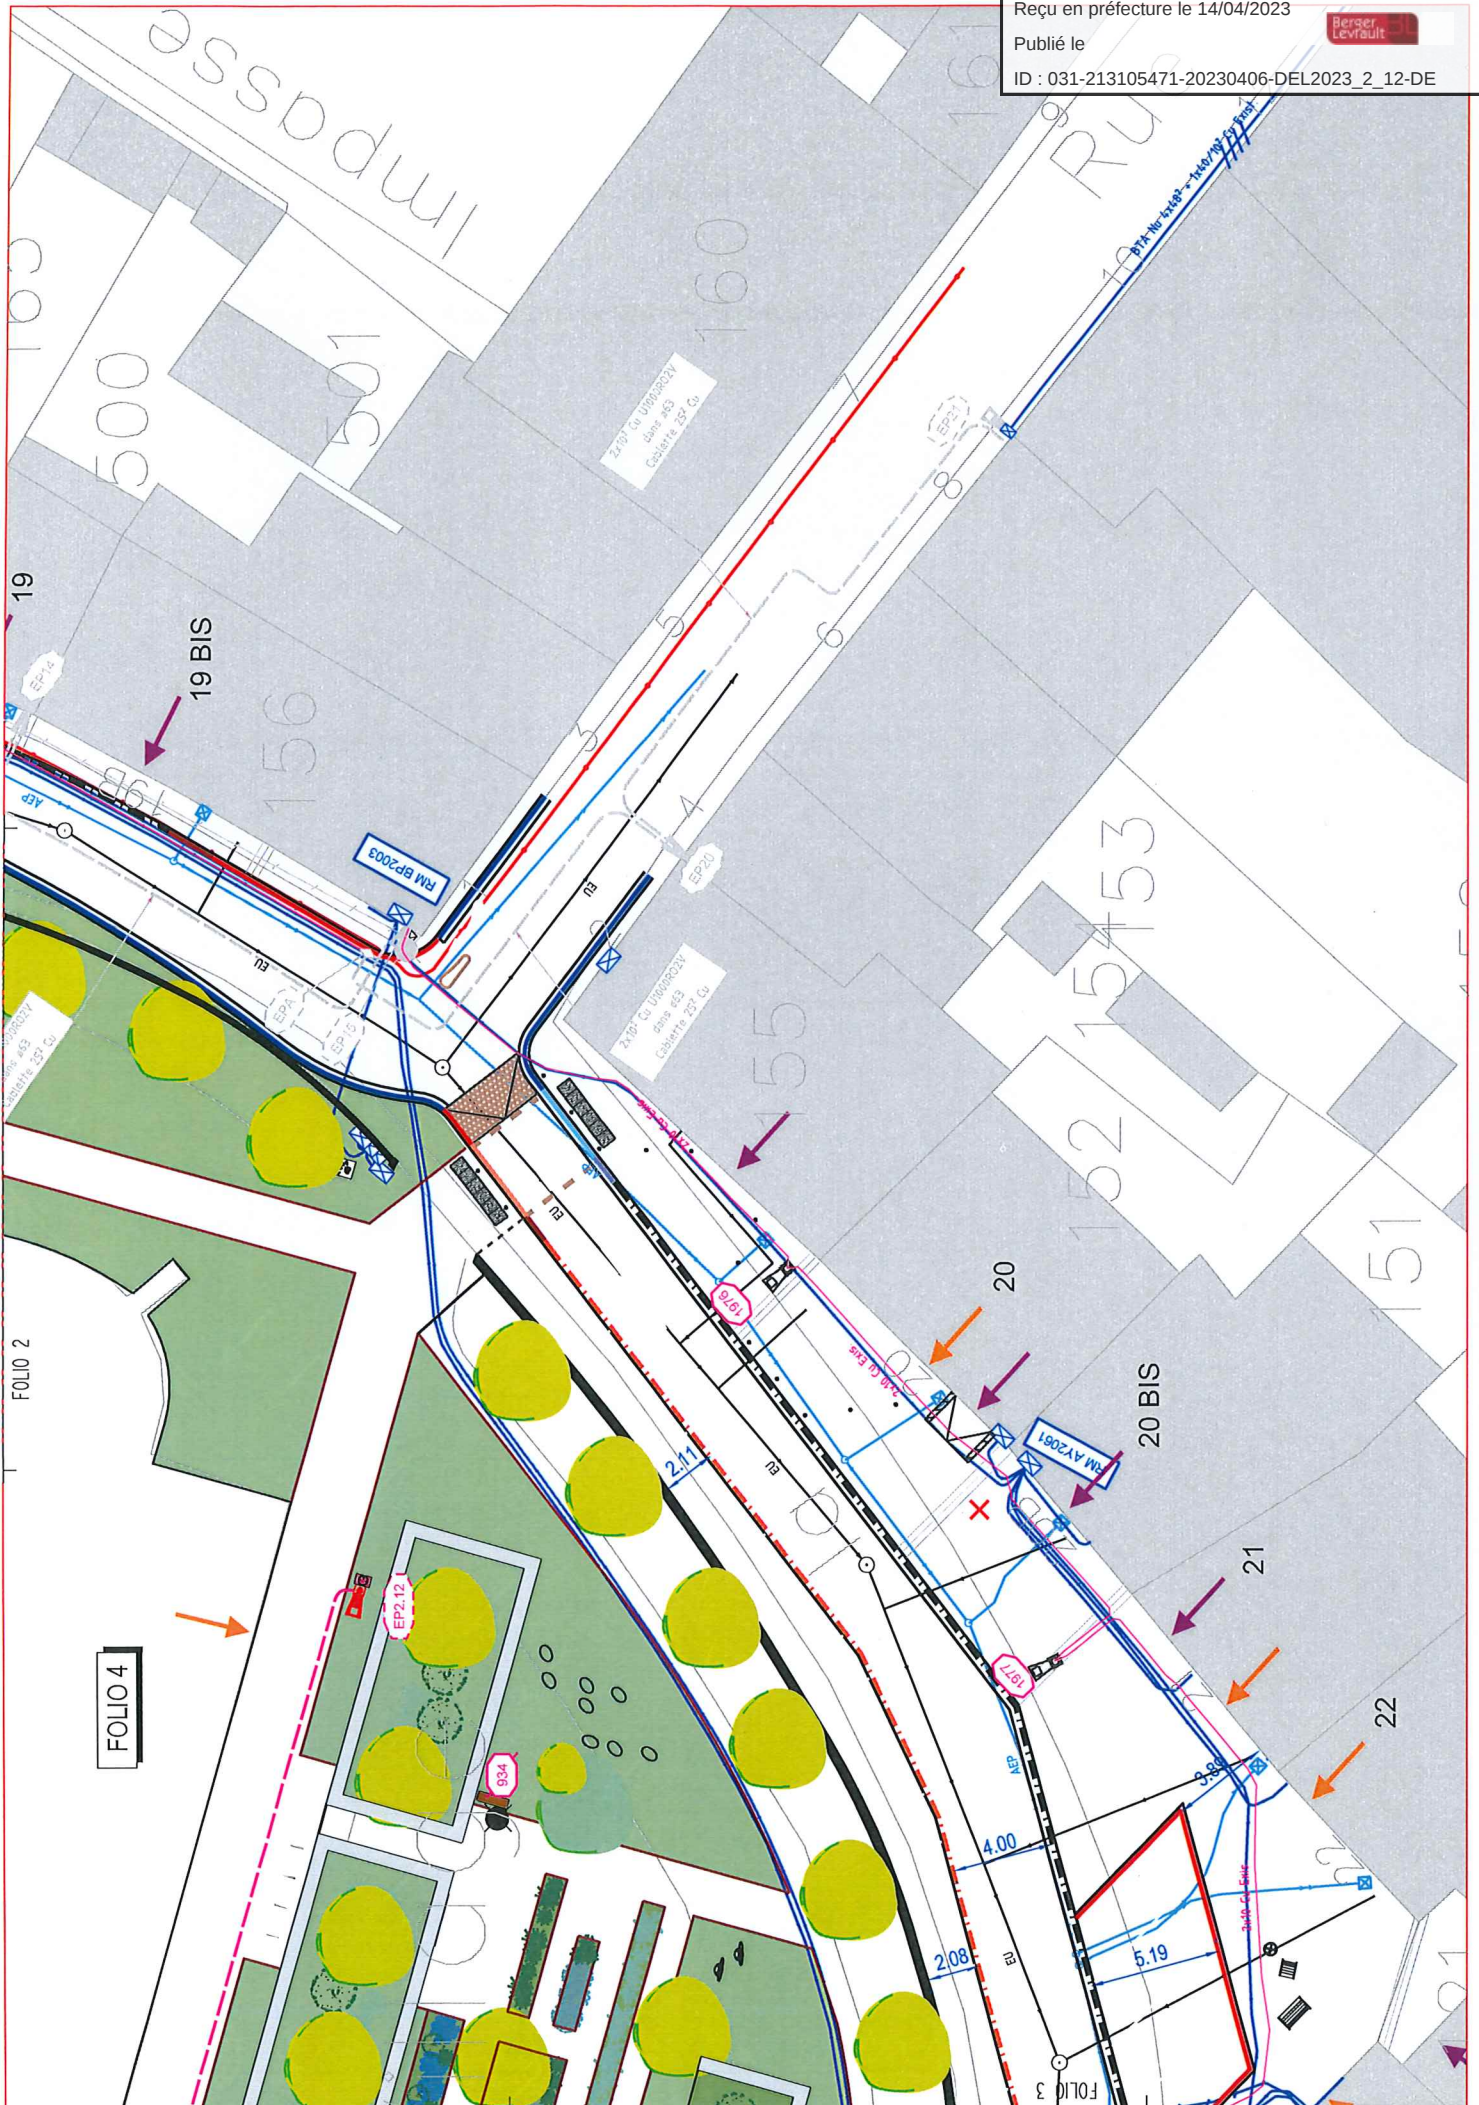
Envoyé en préfecture le 14/04/2023

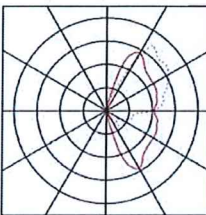
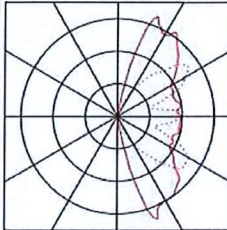
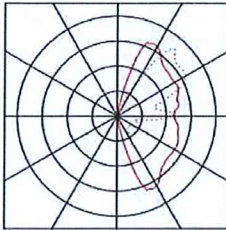
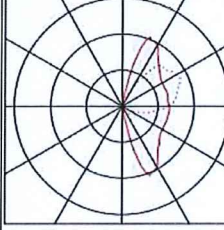
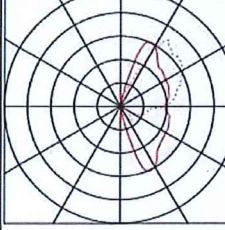
Reçu en préfecture le 14/04/2023

Publié le

ID : 031-213105471-20230406-DEL2023_2_12-DE

Berger
Levrault



	Ensemble N°1 : 1 Luminaire TEOS 960-T6 LED 27W 500mA 2LU 16LED 3000K Optique R4 1 Mât hauteur 4.00m / Top de mât.		Conformité à l'arrêté du 27 décembre 2018 sur les nuisances lumineuses <table><tr><td>Installation d'éclairage concernée (Article 3er)</td><td>La zone considérée</td></tr><tr><td>La zone considérée</td><td>Les caractéristiques physiques (Article 3)</td></tr><tr><td>Puissance (Watts) :</td><td>En agglomération</td></tr><tr><td>Flux (lm) :</td><td>27</td></tr><tr><td>Efficacité (lm/W) :</td><td>3277,6</td></tr><tr><td>UAI nominal (lx) :</td><td>322,39</td></tr><tr><td>UAI sur site (lx) :</td><td>1</td></tr><tr><td>UAI sur site (lx) :</td><td>4</td></tr><tr><td>UAI sur site (lx) :</td><td>3000</td></tr><tr><td>UAI sur site (lx) :</td><td>95</td></tr><tr><td>UAI sur site (lx) :</td><td>35</td></tr></table>	Installation d'éclairage concernée (Article 3er)	La zone considérée	La zone considérée	Les caractéristiques physiques (Article 3)	Puissance (Watts) :	En agglomération	Flux (lm) :	27	Efficacité (lm/W) :	3277,6	UAI nominal (lx) :	322,39	UAI sur site (lx) :	1	UAI sur site (lx) :	4	UAI sur site (lx) :	3000	UAI sur site (lx) :	95	UAI sur site (lx) :	35
Installation d'éclairage concernée (Article 3er)	La zone considérée																								
La zone considérée	Les caractéristiques physiques (Article 3)																								
Puissance (Watts) :	En agglomération																								
Flux (lm) :	27																								
Efficacité (lm/W) :	3277,6																								
UAI nominal (lx) :	322,39																								
UAI sur site (lx) :	1																								
UAI sur site (lx) :	4																								
UAI sur site (lx) :	3000																								
UAI sur site (lx) :	95																								
UAI sur site (lx) :	35																								
	Ensemble N°2 : 1 Luminaire CARO 532-C2 LED 37W 700mA 2LU 16LED 3000K Optique C1 1 Mât hauteur 4.00m / Top de mât.		Conformité à l'arrêté du 27 décembre 2018 sur les nuisances lumineuses <table><tr><td>Installation d'éclairage concernée (Article 3er)</td><td>La zone considérée</td></tr><tr><td>La zone considérée</td><td>Les caractéristiques physiques (Article 3)</td></tr><tr><td>Puissance (Watts) :</td><td>En agglomération</td></tr><tr><td>Flux (lm) :</td><td>37</td></tr><tr><td>Efficacité (lm/W) :</td><td>3931,9</td></tr><tr><td>UAI nominal (lx) :</td><td>106,27</td></tr><tr><td>UAI sur site (lx) :</td><td>1</td></tr><tr><td>UAI sur site (lx) :</td><td>4</td></tr><tr><td>UAI sur site (lx) :</td><td>3000</td></tr><tr><td>UAI sur site (lx) :</td><td>95</td></tr><tr><td>UAI sur site (lx) :</td><td>35</td></tr></table>	Installation d'éclairage concernée (Article 3er)	La zone considérée	La zone considérée	Les caractéristiques physiques (Article 3)	Puissance (Watts) :	En agglomération	Flux (lm) :	37	Efficacité (lm/W) :	3931,9	UAI nominal (lx) :	106,27	UAI sur site (lx) :	1	UAI sur site (lx) :	4	UAI sur site (lx) :	3000	UAI sur site (lx) :	95	UAI sur site (lx) :	35
Installation d'éclairage concernée (Article 3er)	La zone considérée																								
La zone considérée	Les caractéristiques physiques (Article 3)																								
Puissance (Watts) :	En agglomération																								
Flux (lm) :	37																								
Efficacité (lm/W) :	3931,9																								
UAI nominal (lx) :	106,27																								
UAI sur site (lx) :	1																								
UAI sur site (lx) :	4																								
UAI sur site (lx) :	3000																								
UAI sur site (lx) :	95																								
UAI sur site (lx) :	35																								
	Ensemble N°3 : 1 Luminaire CARO 532-C2 LED 27W 500mA 2LU 16LED 3000K Optique R4 1 Mât hauteur 4.00m / Top de mât.		Conformité à l'arrêté du 27 décembre 2018 sur les nuisances lumineuses <table><tr><td>Installation d'éclairage concernée (Article 3er)</td><td>La zone considérée</td></tr><tr><td>La zone considérée</td><td>Les caractéristiques physiques (Article 3)</td></tr><tr><td>Puissance (Watts) :</td><td>En agglomération</td></tr><tr><td>Flux (lm) :</td><td>27</td></tr><tr><td>Efficacité (lm/W) :</td><td>3061,1</td></tr><tr><td>UAI nominal (lx) :</td><td>114,11</td></tr><tr><td>UAI sur site (lx) :</td><td>1</td></tr><tr><td>UAI sur site (lx) :</td><td>4</td></tr><tr><td>UAI sur site (lx) :</td><td>3000</td></tr><tr><td>UAI sur site (lx) :</td><td>95</td></tr><tr><td>UAI sur site (lx) :</td><td>35</td></tr></table>	Installation d'éclairage concernée (Article 3er)	La zone considérée	La zone considérée	Les caractéristiques physiques (Article 3)	Puissance (Watts) :	En agglomération	Flux (lm) :	27	Efficacité (lm/W) :	3061,1	UAI nominal (lx) :	114,11	UAI sur site (lx) :	1	UAI sur site (lx) :	4	UAI sur site (lx) :	3000	UAI sur site (lx) :	95	UAI sur site (lx) :	35
Installation d'éclairage concernée (Article 3er)	La zone considérée																								
La zone considérée	Les caractéristiques physiques (Article 3)																								
Puissance (Watts) :	En agglomération																								
Flux (lm) :	27																								
Efficacité (lm/W) :	3061,1																								
UAI nominal (lx) :	114,11																								
UAI sur site (lx) :	1																								
UAI sur site (lx) :	4																								
UAI sur site (lx) :	3000																								
UAI sur site (lx) :	95																								
UAI sur site (lx) :	35																								
	Ensemble N°4 : 2 Luminaires CIGO 940 LED 51W TYPE B 4LU 32LED 3000K Optique A2 1 Mât hauteur 7.00m / Double top		Conformité à l'arrêté du 27 décembre 2018 sur les nuisances lumineuses <table><tr><td>Installation d'éclairage concernée (Article 3er)</td><td>La zone considérée</td></tr><tr><td>La zone considérée</td><td>Les caractéristiques physiques (Article 3)</td></tr><tr><td>Puissance (Watts) :</td><td>En agglomération</td></tr><tr><td>Flux (lm) :</td><td>51</td></tr><tr><td>Efficacité (lm/W) :</td><td>6394,6</td></tr><tr><td>UAI nominal (lx) :</td><td>132,46</td></tr><tr><td>UAI sur site (lx) :</td><td>1</td></tr><tr><td>UAI sur site (lx) :</td><td>4</td></tr><tr><td>UAI sur site (lx) :</td><td>3000</td></tr><tr><td>UAI sur site (lx) :</td><td>95</td></tr><tr><td>UAI sur site (lx) :</td><td>35</td></tr></table>	Installation d'éclairage concernée (Article 3er)	La zone considérée	La zone considérée	Les caractéristiques physiques (Article 3)	Puissance (Watts) :	En agglomération	Flux (lm) :	51	Efficacité (lm/W) :	6394,6	UAI nominal (lx) :	132,46	UAI sur site (lx) :	1	UAI sur site (lx) :	4	UAI sur site (lx) :	3000	UAI sur site (lx) :	95	UAI sur site (lx) :	35
Installation d'éclairage concernée (Article 3er)	La zone considérée																								
La zone considérée	Les caractéristiques physiques (Article 3)																								
Puissance (Watts) :	En agglomération																								
Flux (lm) :	51																								
Efficacité (lm/W) :	6394,6																								
UAI nominal (lx) :	132,46																								
UAI sur site (lx) :	1																								
UAI sur site (lx) :	4																								
UAI sur site (lx) :	3000																								
UAI sur site (lx) :	95																								
UAI sur site (lx) :	35																								
	Ensemble N°5 : 1 Luminaire TEOS 963-LD LED 27W 500mA 1LU 16LED 3000K Optique S2 1 Mât hauteur 6.00m / 1 Crosse saillie 0.50m / 5°.		Conformité à l'arrêté du 27 décembre 2018 sur les nuisances lumineuses <table><tr><td>Installation d'éclairage concernée (Article 3er)</td><td>La zone considérée</td></tr><tr><td>La zone considérée</td><td>Les caractéristiques physiques (Article 3)</td></tr><tr><td>Puissance (Watts) :</td><td>En agglomération</td></tr><tr><td>Flux (lm) :</td><td>27</td></tr><tr><td>Efficacité (lm/W) :</td><td>3281,5</td></tr><tr><td>UAI nominal (lx) :</td><td>322,54</td></tr><tr><td>UAI sur site (lx) :</td><td>1</td></tr><tr><td>UAI sur site (lx) :</td><td>4</td></tr><tr><td>UAI sur site (lx) :</td><td>3000</td></tr><tr><td>UAI sur site (lx) :</td><td>95</td></tr><tr><td>UAI sur site (lx) :</td><td>35</td></tr></table>	Installation d'éclairage concernée (Article 3er)	La zone considérée	La zone considérée	Les caractéristiques physiques (Article 3)	Puissance (Watts) :	En agglomération	Flux (lm) :	27	Efficacité (lm/W) :	3281,5	UAI nominal (lx) :	322,54	UAI sur site (lx) :	1	UAI sur site (lx) :	4	UAI sur site (lx) :	3000	UAI sur site (lx) :	95	UAI sur site (lx) :	35
Installation d'éclairage concernée (Article 3er)	La zone considérée																								
La zone considérée	Les caractéristiques physiques (Article 3)																								
Puissance (Watts) :	En agglomération																								
Flux (lm) :	27																								
Efficacité (lm/W) :	3281,5																								
UAI nominal (lx) :	322,54																								
UAI sur site (lx) :	1																								
UAI sur site (lx) :	4																								
UAI sur site (lx) :	3000																								
UAI sur site (lx) :	95																								
UAI sur site (lx) :	35																								
	Ensemble N°6 : 2 Luminaires TEOS 963-LD LED 32W 600mA 1LU 16LED 3000K Optique R4 1 Mât hauteur 6.00m / 1 Crosse double saillie 0.50m / 5°		Conformité à l'arrêté du 27 décembre 2018 sur les nuisances lumineuses <table><tr><td>Installation d'éclairage concernée (Article 3er)</td><td>La zone considérée</td></tr><tr><td>La zone considérée</td><td>Les caractéristiques physiques (Article 3)</td></tr><tr><td>Puissance (Watts) :</td><td>En agglomération</td></tr><tr><td>Flux (lm) :</td><td>32</td></tr><tr><td>Efficacité (lm/W) :</td><td>3365,2</td></tr><tr><td>UAI nominal (lx) :</td><td>322,41</td></tr><tr><td>UAI sur site (lx) :</td><td>1</td></tr><tr><td>UAI sur site (lx) :</td><td>4</td></tr><tr><td>UAI sur site (lx) :</td><td>3000</td></tr><tr><td>UAI sur site (lx) :</td><td>95</td></tr><tr><td>UAI sur site (lx) :</td><td>35</td></tr></table>	Installation d'éclairage concernée (Article 3er)	La zone considérée	La zone considérée	Les caractéristiques physiques (Article 3)	Puissance (Watts) :	En agglomération	Flux (lm) :	32	Efficacité (lm/W) :	3365,2	UAI nominal (lx) :	322,41	UAI sur site (lx) :	1	UAI sur site (lx) :	4	UAI sur site (lx) :	3000	UAI sur site (lx) :	95	UAI sur site (lx) :	35
Installation d'éclairage concernée (Article 3er)	La zone considérée																								
La zone considérée	Les caractéristiques physiques (Article 3)																								
Puissance (Watts) :	En agglomération																								
Flux (lm) :	32																								
Efficacité (lm/W) :	3365,2																								
UAI nominal (lx) :	322,41																								
UAI sur site (lx) :	1																								
UAI sur site (lx) :	4																								
UAI sur site (lx) :	3000																								
UAI sur site (lx) :	95																								
UAI sur site (lx) :	35																								