

DEPARTEMENT DE LA HAUTE-GARONNE

COMMUNE DE SEYSSSES

9 Place de la Libération

Section AN Parcelles n°582, 583, 584 et 585

Client:

Mairie de SEYSSSES

10 Place de la Libération


31600 SEYSSSES

Propriété de l'indivision MANDEMENT-BERNARD

PLAN DE DIVISION

Document d'arpentage n°2418P

PLAN DE SITUATION 1/1000

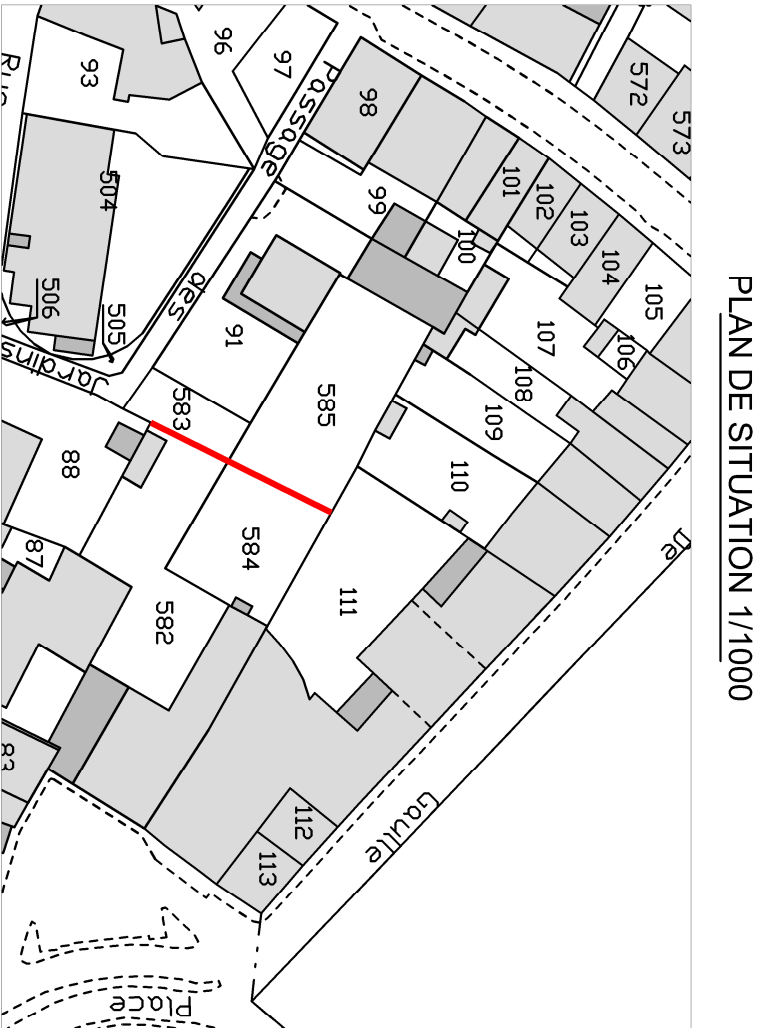

géomètres – experts

55, avenue Louis Breguet - Bât.6 - 31400 TOULOUSE

Tél : 05.62.475.675 - Fax : 05.61.54.13.71


email : contact@ge-infra-geomètres.com

N° DOSSIER	C222250
INDICE	01
Vérifié par	MAS
Nom du fichier	c222250.dwg

ECHELLE 1/200

Coordonnées RGF93 - Projection CC43

IND	DATE	LIBELLE MODIFICATIONS	Géomètre-Expert
00	05/12/2022	Plan de division	Audrey ALAJOUANINE
01	01/02/2023	Mise à jour des numéros cadastraux	N° d'ordre 05764

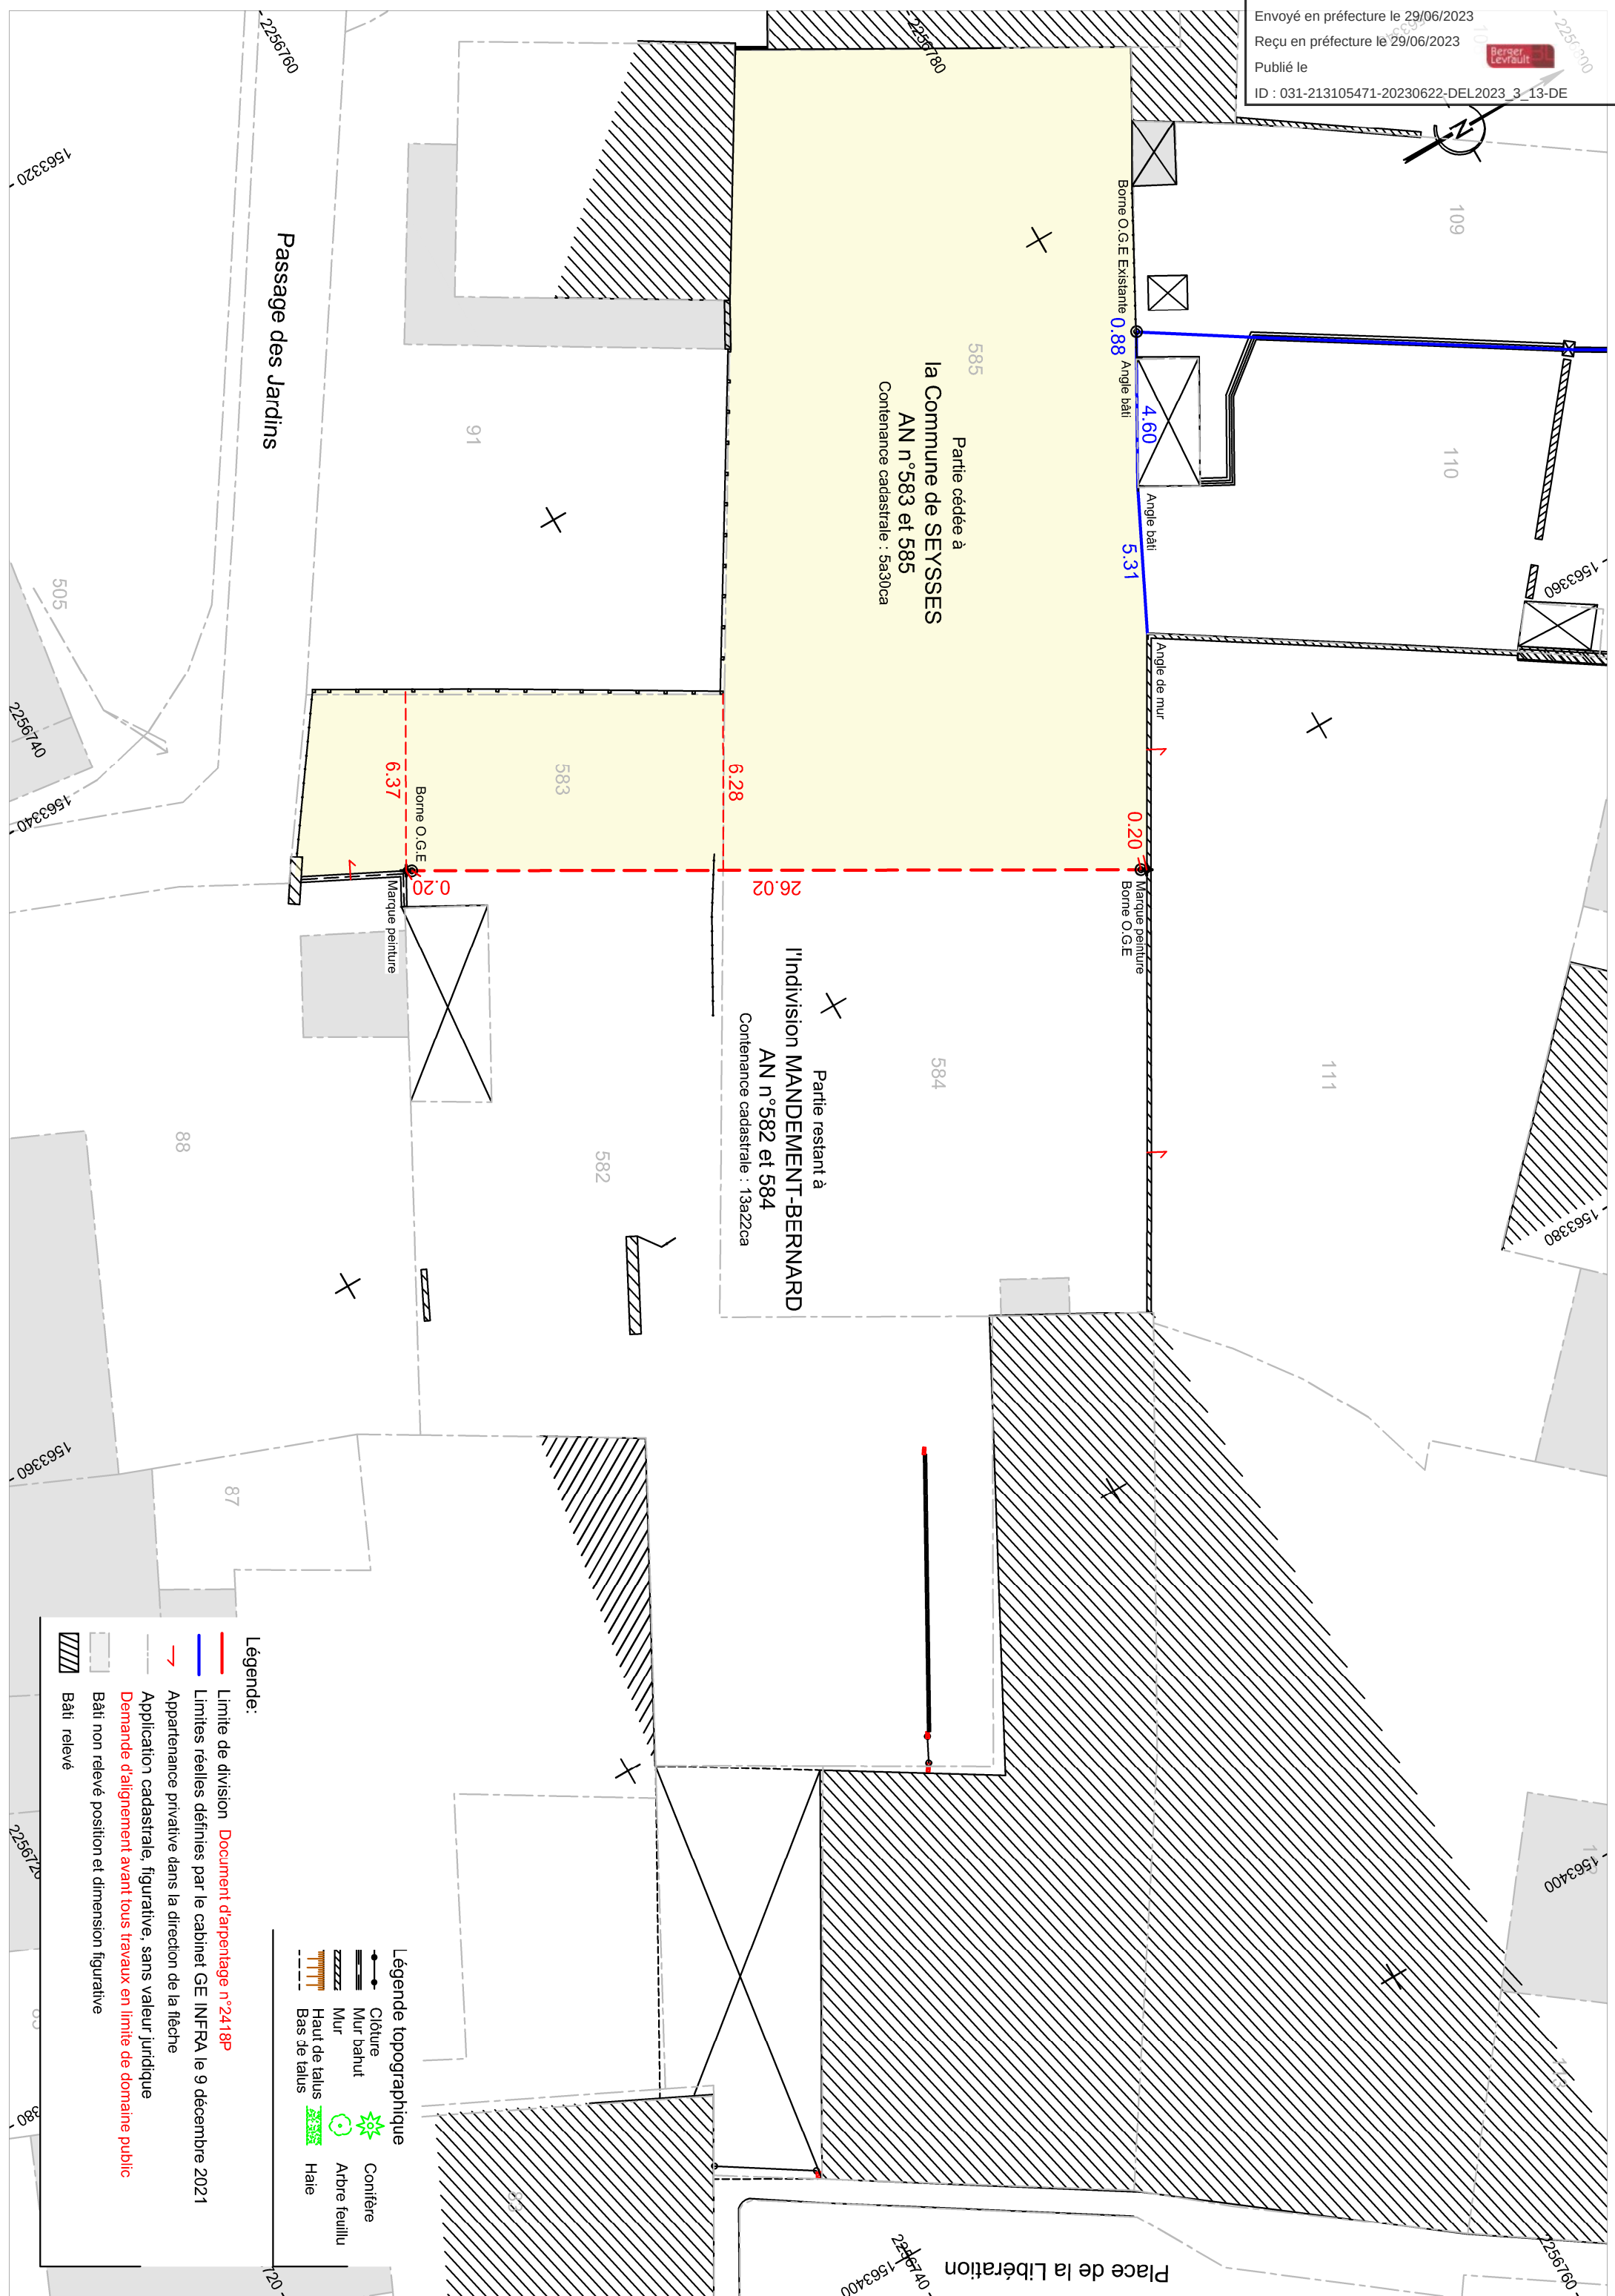

Légende:

- Limite de division Document d'arpentage n°2418P
- Limites réelles définies par le cabinet GE INFRA le 9 décembre 2021
- Appartenance privée dans la direction de la flèche
- Application cadastrale, figurative, sans valeur juridique
- Demande d'alignement avant tous travaux en limite de domaine public
- Bâti non relevé position et dimension figurative
- Bâti relevé

- Légende topographique
- Clôture
 - Mur bahut
 - Mur
 - Haut de talus
 - Bas de talus
 - Contifère
 - Arbre feuillu
 - Haie